


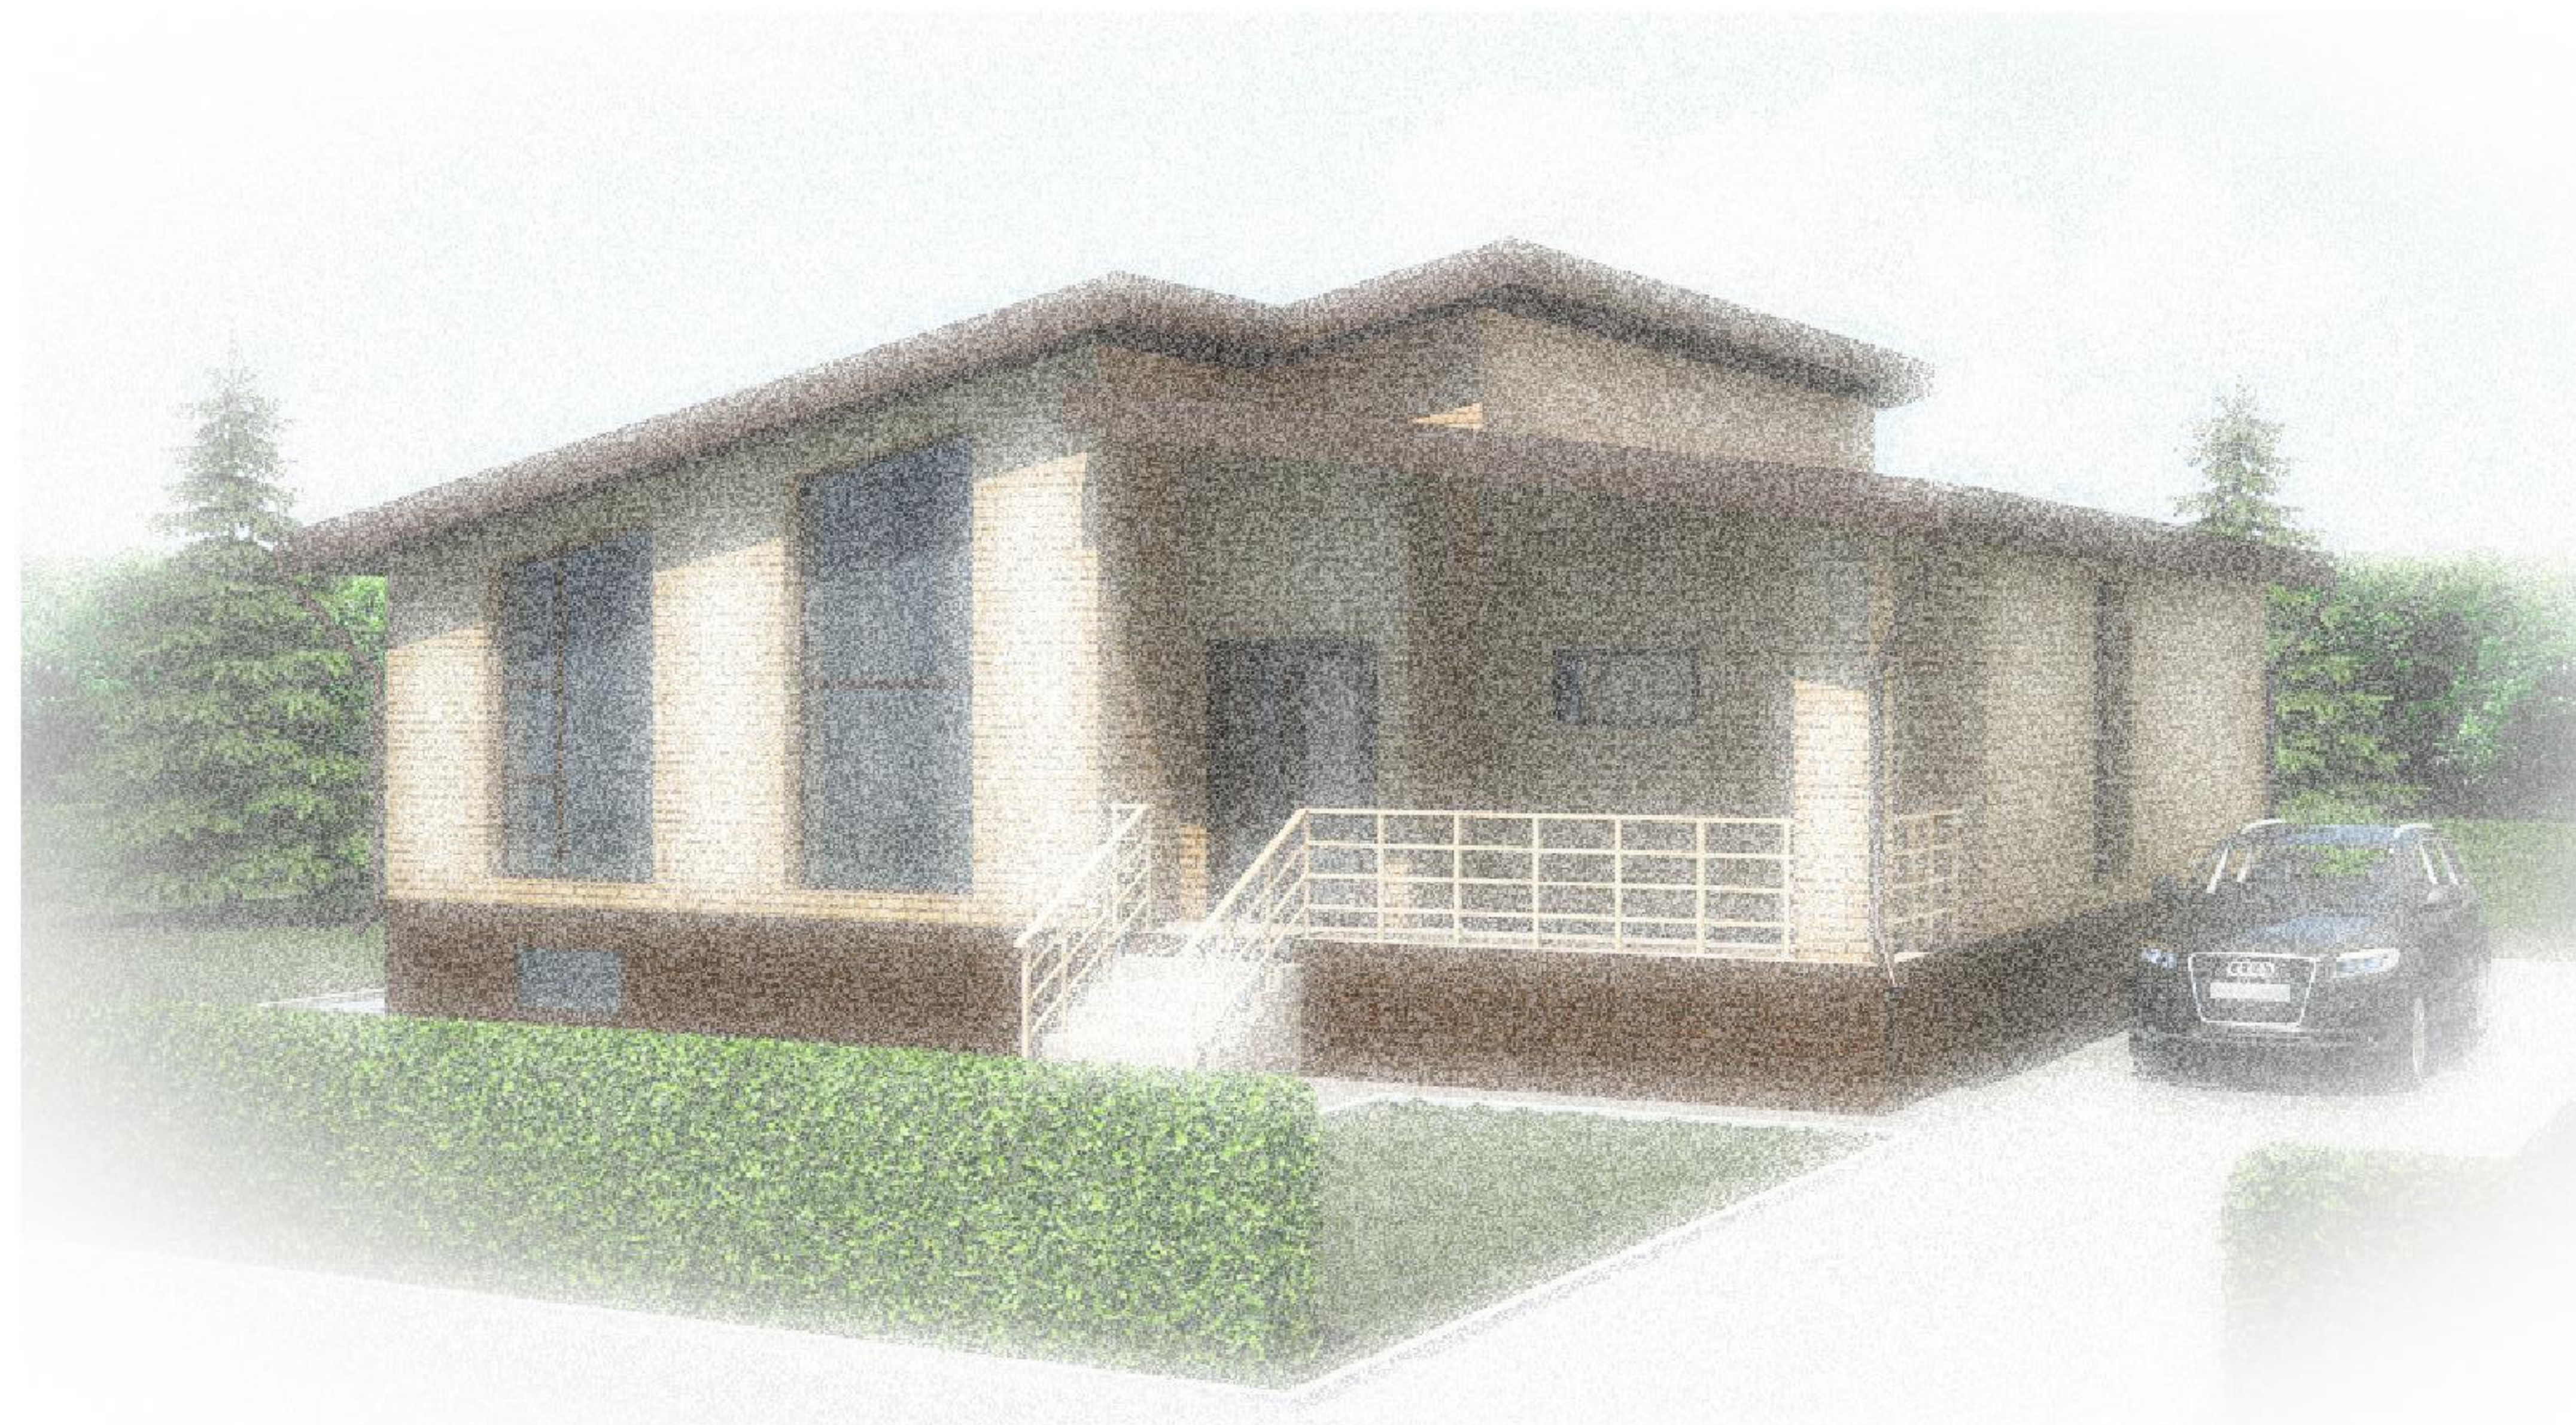

ИНДИВИДУАЛЬНЫЙ ЖИЛОЙ ДОМ
В ЛАИШЕВСКОМ МУНИЦИПАЛЬНОМ РАЙОНЕ
С. САПУГОЛИ

Ведомость чертежей


Лист	Наименование	Примечание
1	Ведомость чертежей. Техничко-экономические показатели	
2	Расположение участка на кадастровой схеме.	
3	Генплан М 1:200	
4	Видовые кадры	
5	Видовые кадры	
6	План подвала	
7	План 1-го этажа	
8	Разрез 1-1, разрез 2-2	
9	Фасад 1-5, фасад Г-А	
10	Фасад 5-1, фасад А-Г	
11	Цветовое решение. Фасад 1-5, фасад Г-А	
12	Цветовое решение. Фасад 5-1, фасад А-Г	

Площадь участка: 800.00 м²

Инв. N подл.	Подпись и дата	Взам. инв. N
--------------	----------------	--------------

						Индивидуальный жилой дом в Лаишевском муниципальном районе, с. Сапуголи				
Изм.	Кол.уч.	Лист	N док.	Подпись	Дата	Заказчик: Колесов А.В.		Стадия	Лист	Листов
ГАП		Шашурин И.В.						ЭП	1	12
Архитектор		Шашурин И.В.				Ведомость чертежей Технико-экономические показатели		ООО "СК Добрая"		

Кадастровая схема

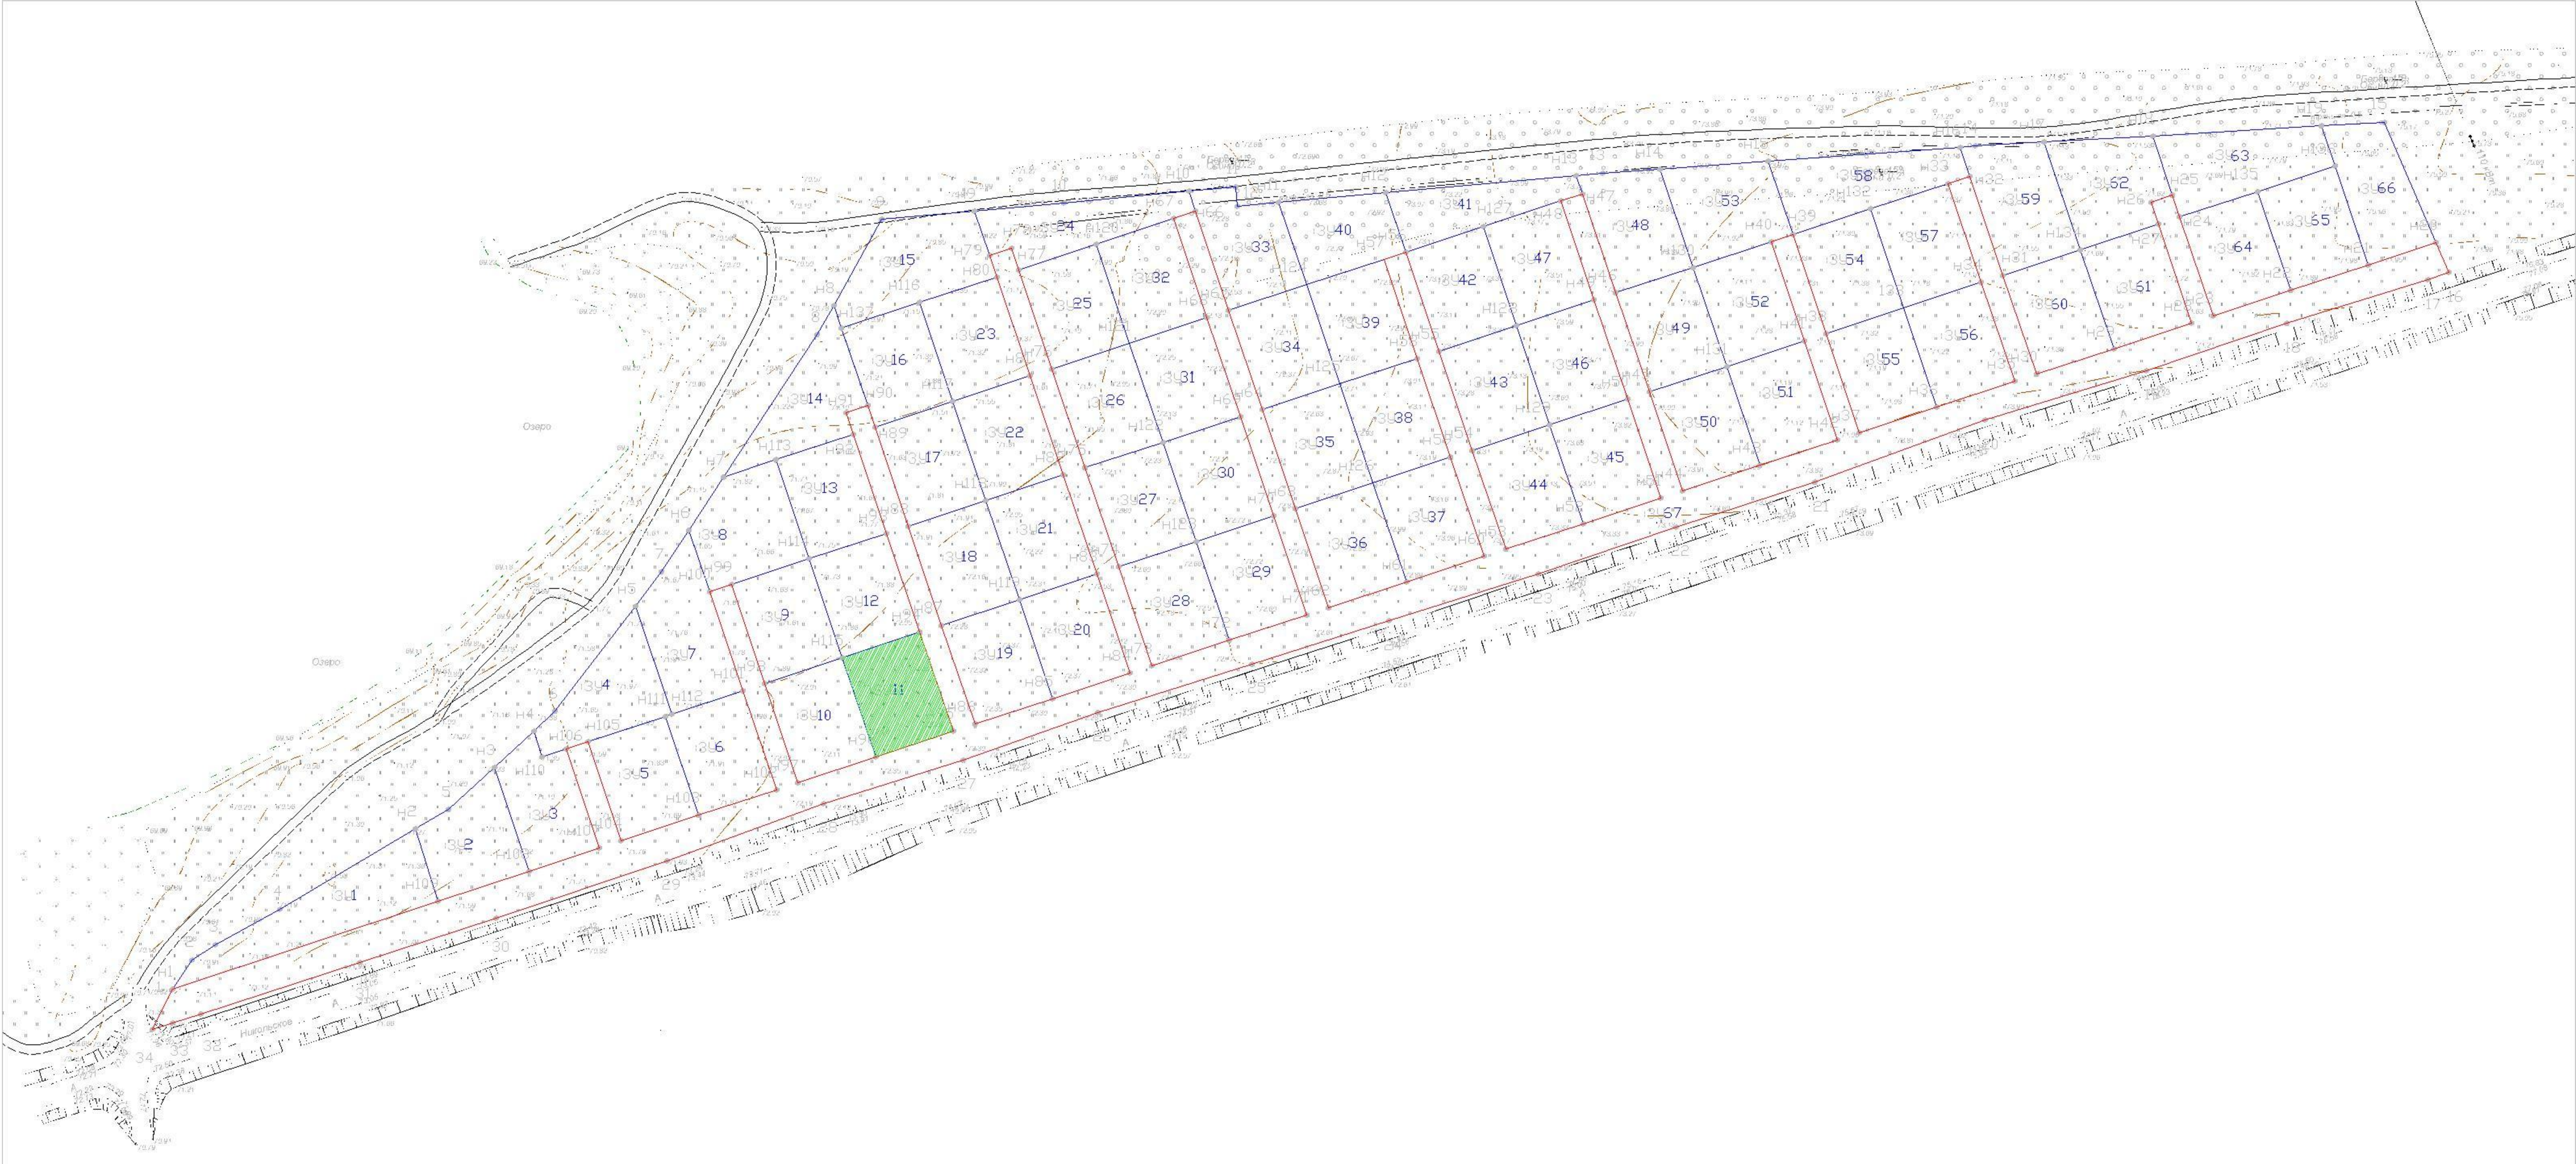

Условные обозначения:

 - Участок проектирования

						Индивидуальный жилой дом в Лаишевском муниципальном районе, с. Сапуголи			
Изм.	Кол.уч.	Лист	N док.	Подпись	Дата	Заказчик: Колесов А.В.	Стадия	Лист	Листов
Г.АП		Шашурин И.В.					ЭП	2	12
Архитектор		Шашурин И.В.				Расположение участка на кадастровой схеме	ООО "СК Добрая"		

Согласовано:					
Инв. N подл.	Подпись и дата		Взам. инв. N		

Видовой кадр



Видовой кадр



						Индивидуальный жилой дом в Лаишевском муниципальном районе, с. Сапуголи					
Изм.	Кол.уч.	Лист	N док.	Подпись	Дата						
ГАП		Шашурин И.В.		<i>Шашурин И.В.</i>		Заказчик: Колесов А.В.		Стадия	Лист	Листов	
Архитектор		Шашурин И.В.		<i>Шашурин И.В.</i>				ЭП	4	12	
						Видовые кадры		ООО "СК Добрая"			

Видовой кадр



Видовой кадр




						Индивидуальный жилой дом в Лаишевском муниципальном районе, с. Сапуголи					
Изм.	Кол.уч.	Лист	N док.	Подпись	Дата	Заказчик: Колесов А.В.			Стадия	Лист	Листов
ГАП		Шашурин И.В.		<i>Шашурин И.В.</i>					ЭП	5	12
Архитектор		Шашурин И.В.		<i>Шашурин И.В.</i>		Видовые кадры			ООО "СК Добрая"		

Согласовано:

Инв. N подл. Подпись и дата Взам. инв. N

Согласовано:			Инв. N подл.	Подпись и дата	Взам. инв. N

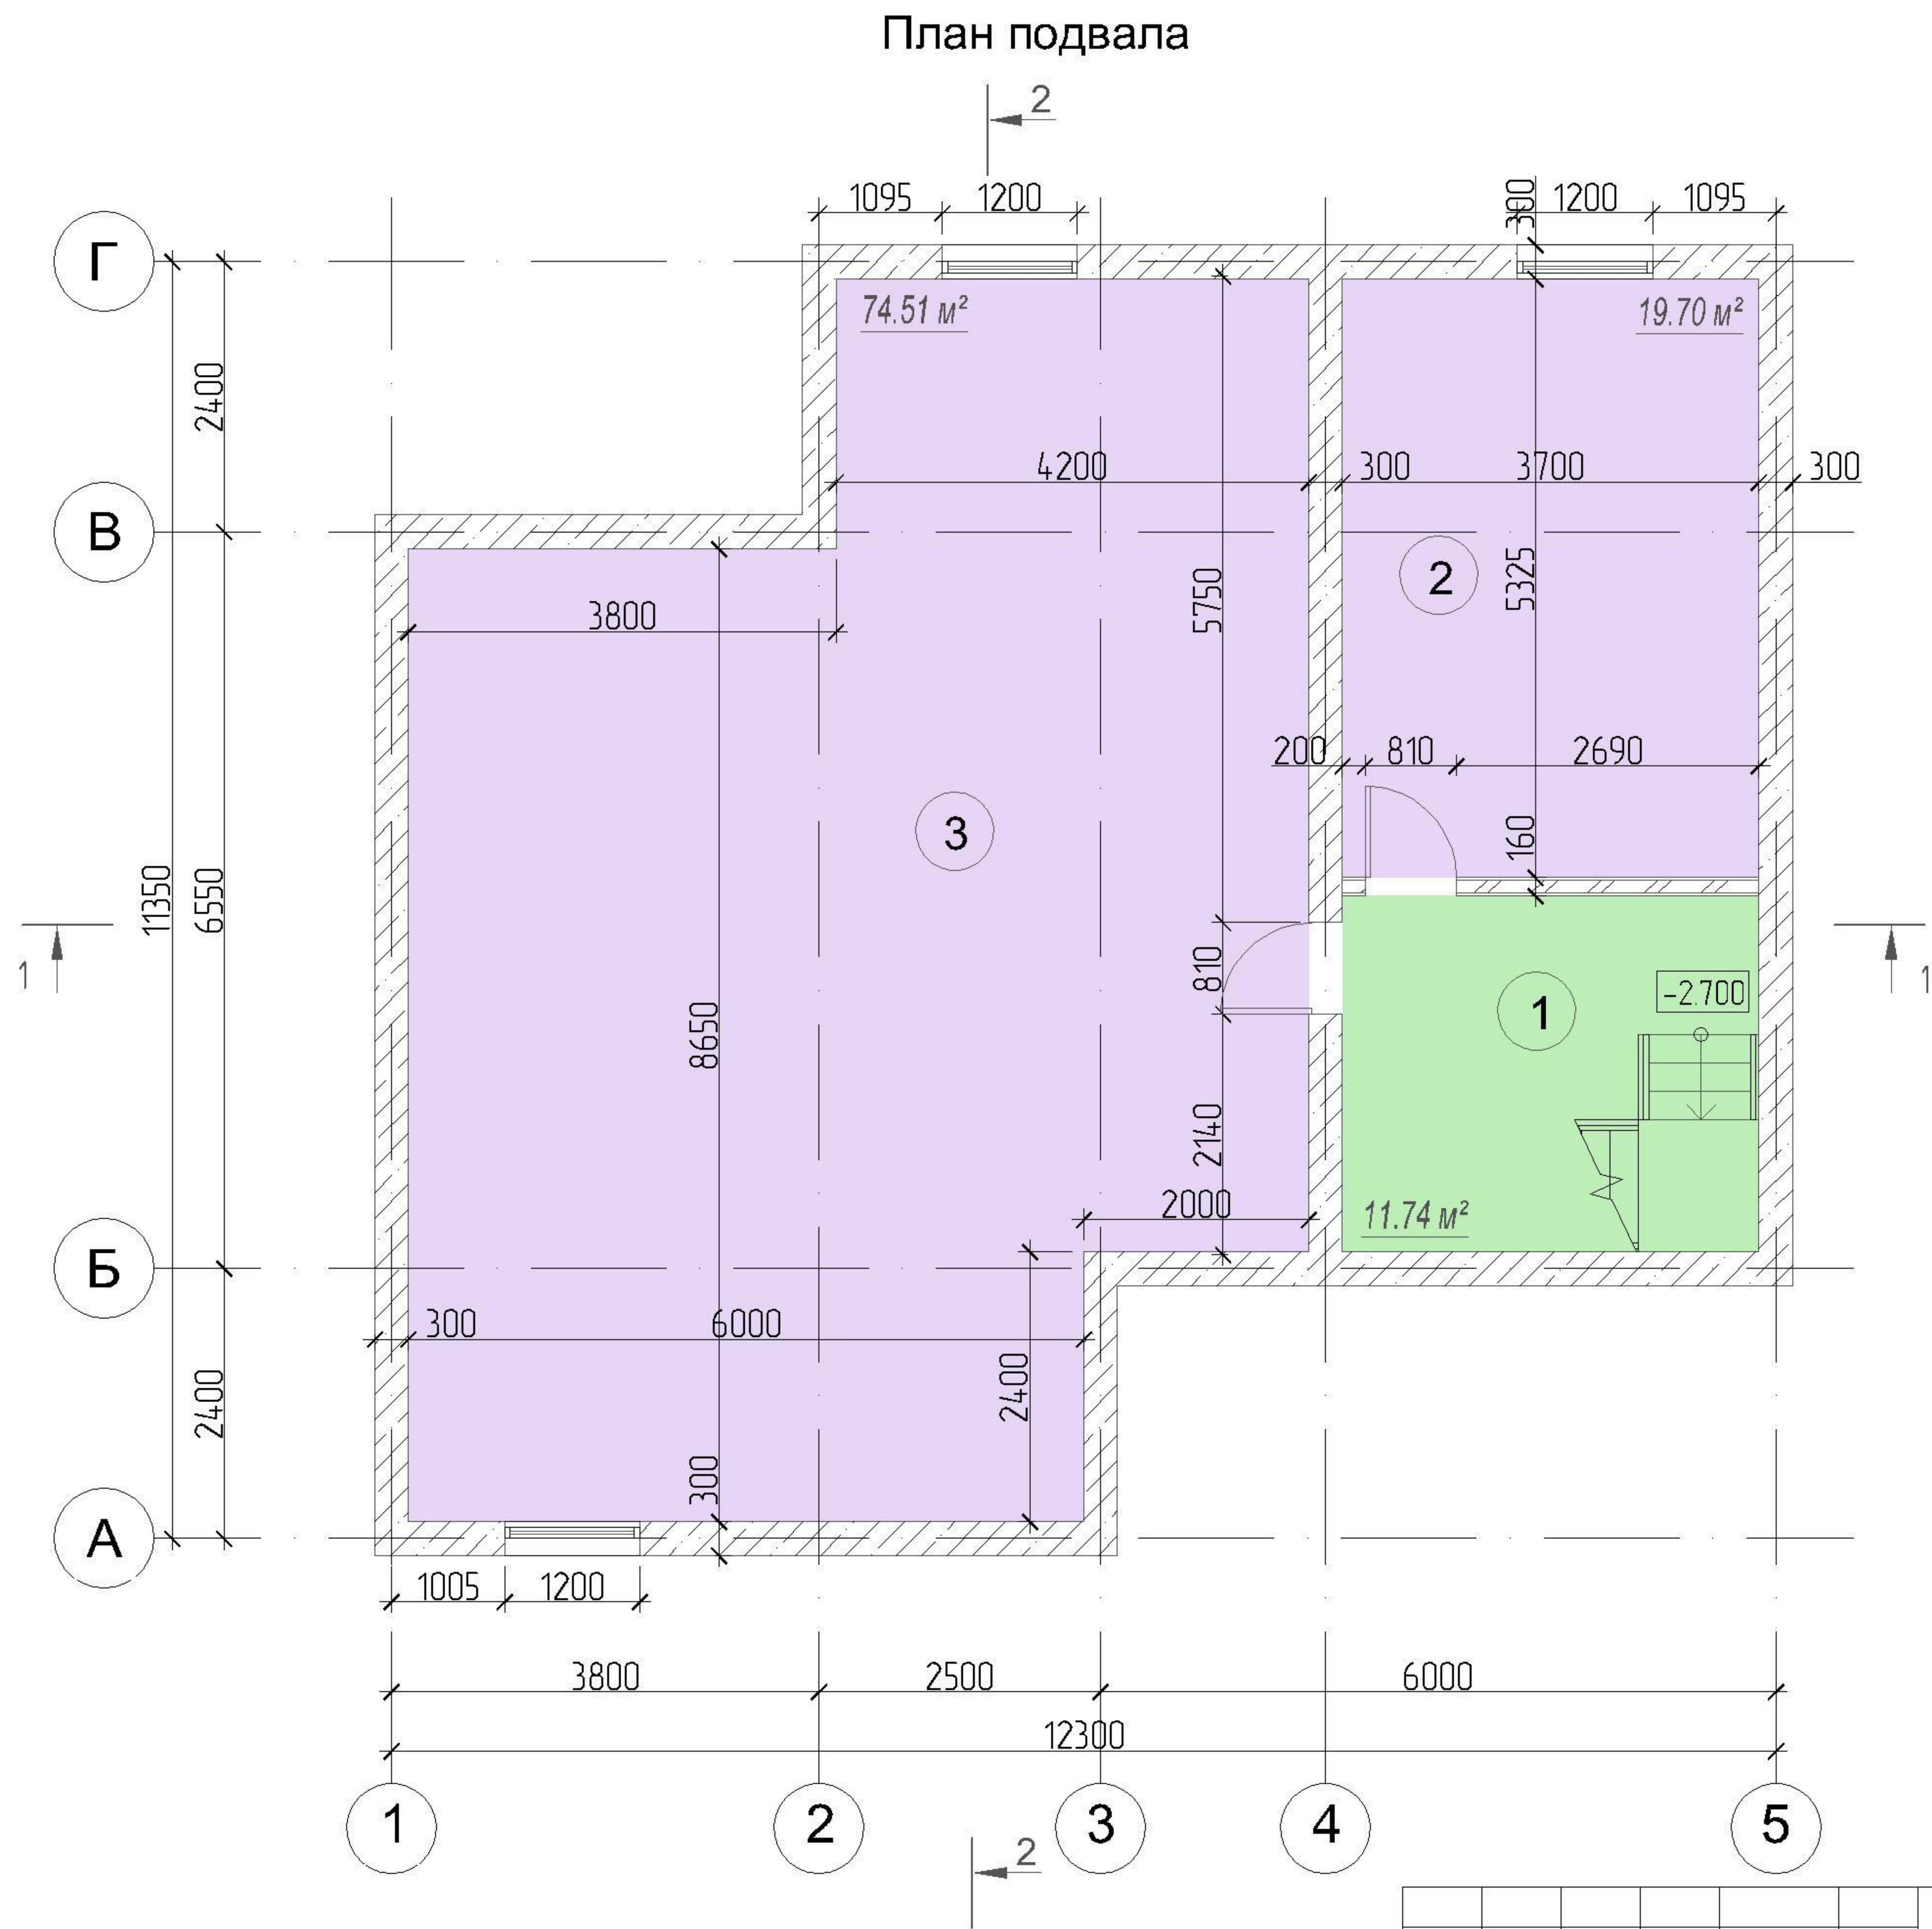


Экспликация помещений подвала		
Номер	Имя	Площадь
1	Холл	11.74 м ²
2	Подсобное помещение	19.70 м ²
3	Подсобное помещение	74.51 м ²

Площадь подвала: 105.94 м²
Общая площадь: 211.41 м²

Индивидуальный жилой дом в Лаишевском муниципальном районе, с. Сапуголи					
Изм.	Кол.уч.	Лист	N док.	Подпись	Дата
ГАП		Шашурин И.В.		<i>Шашурин И.В.</i>	
Архитектор		Шашурин И.В.		<i>Шашурин И.В.</i>	
Заказчик: Колесов А.В.					
План подвала					
ООО "СК Добрая"					
ЭП					
6					
12					

План 1 этажа

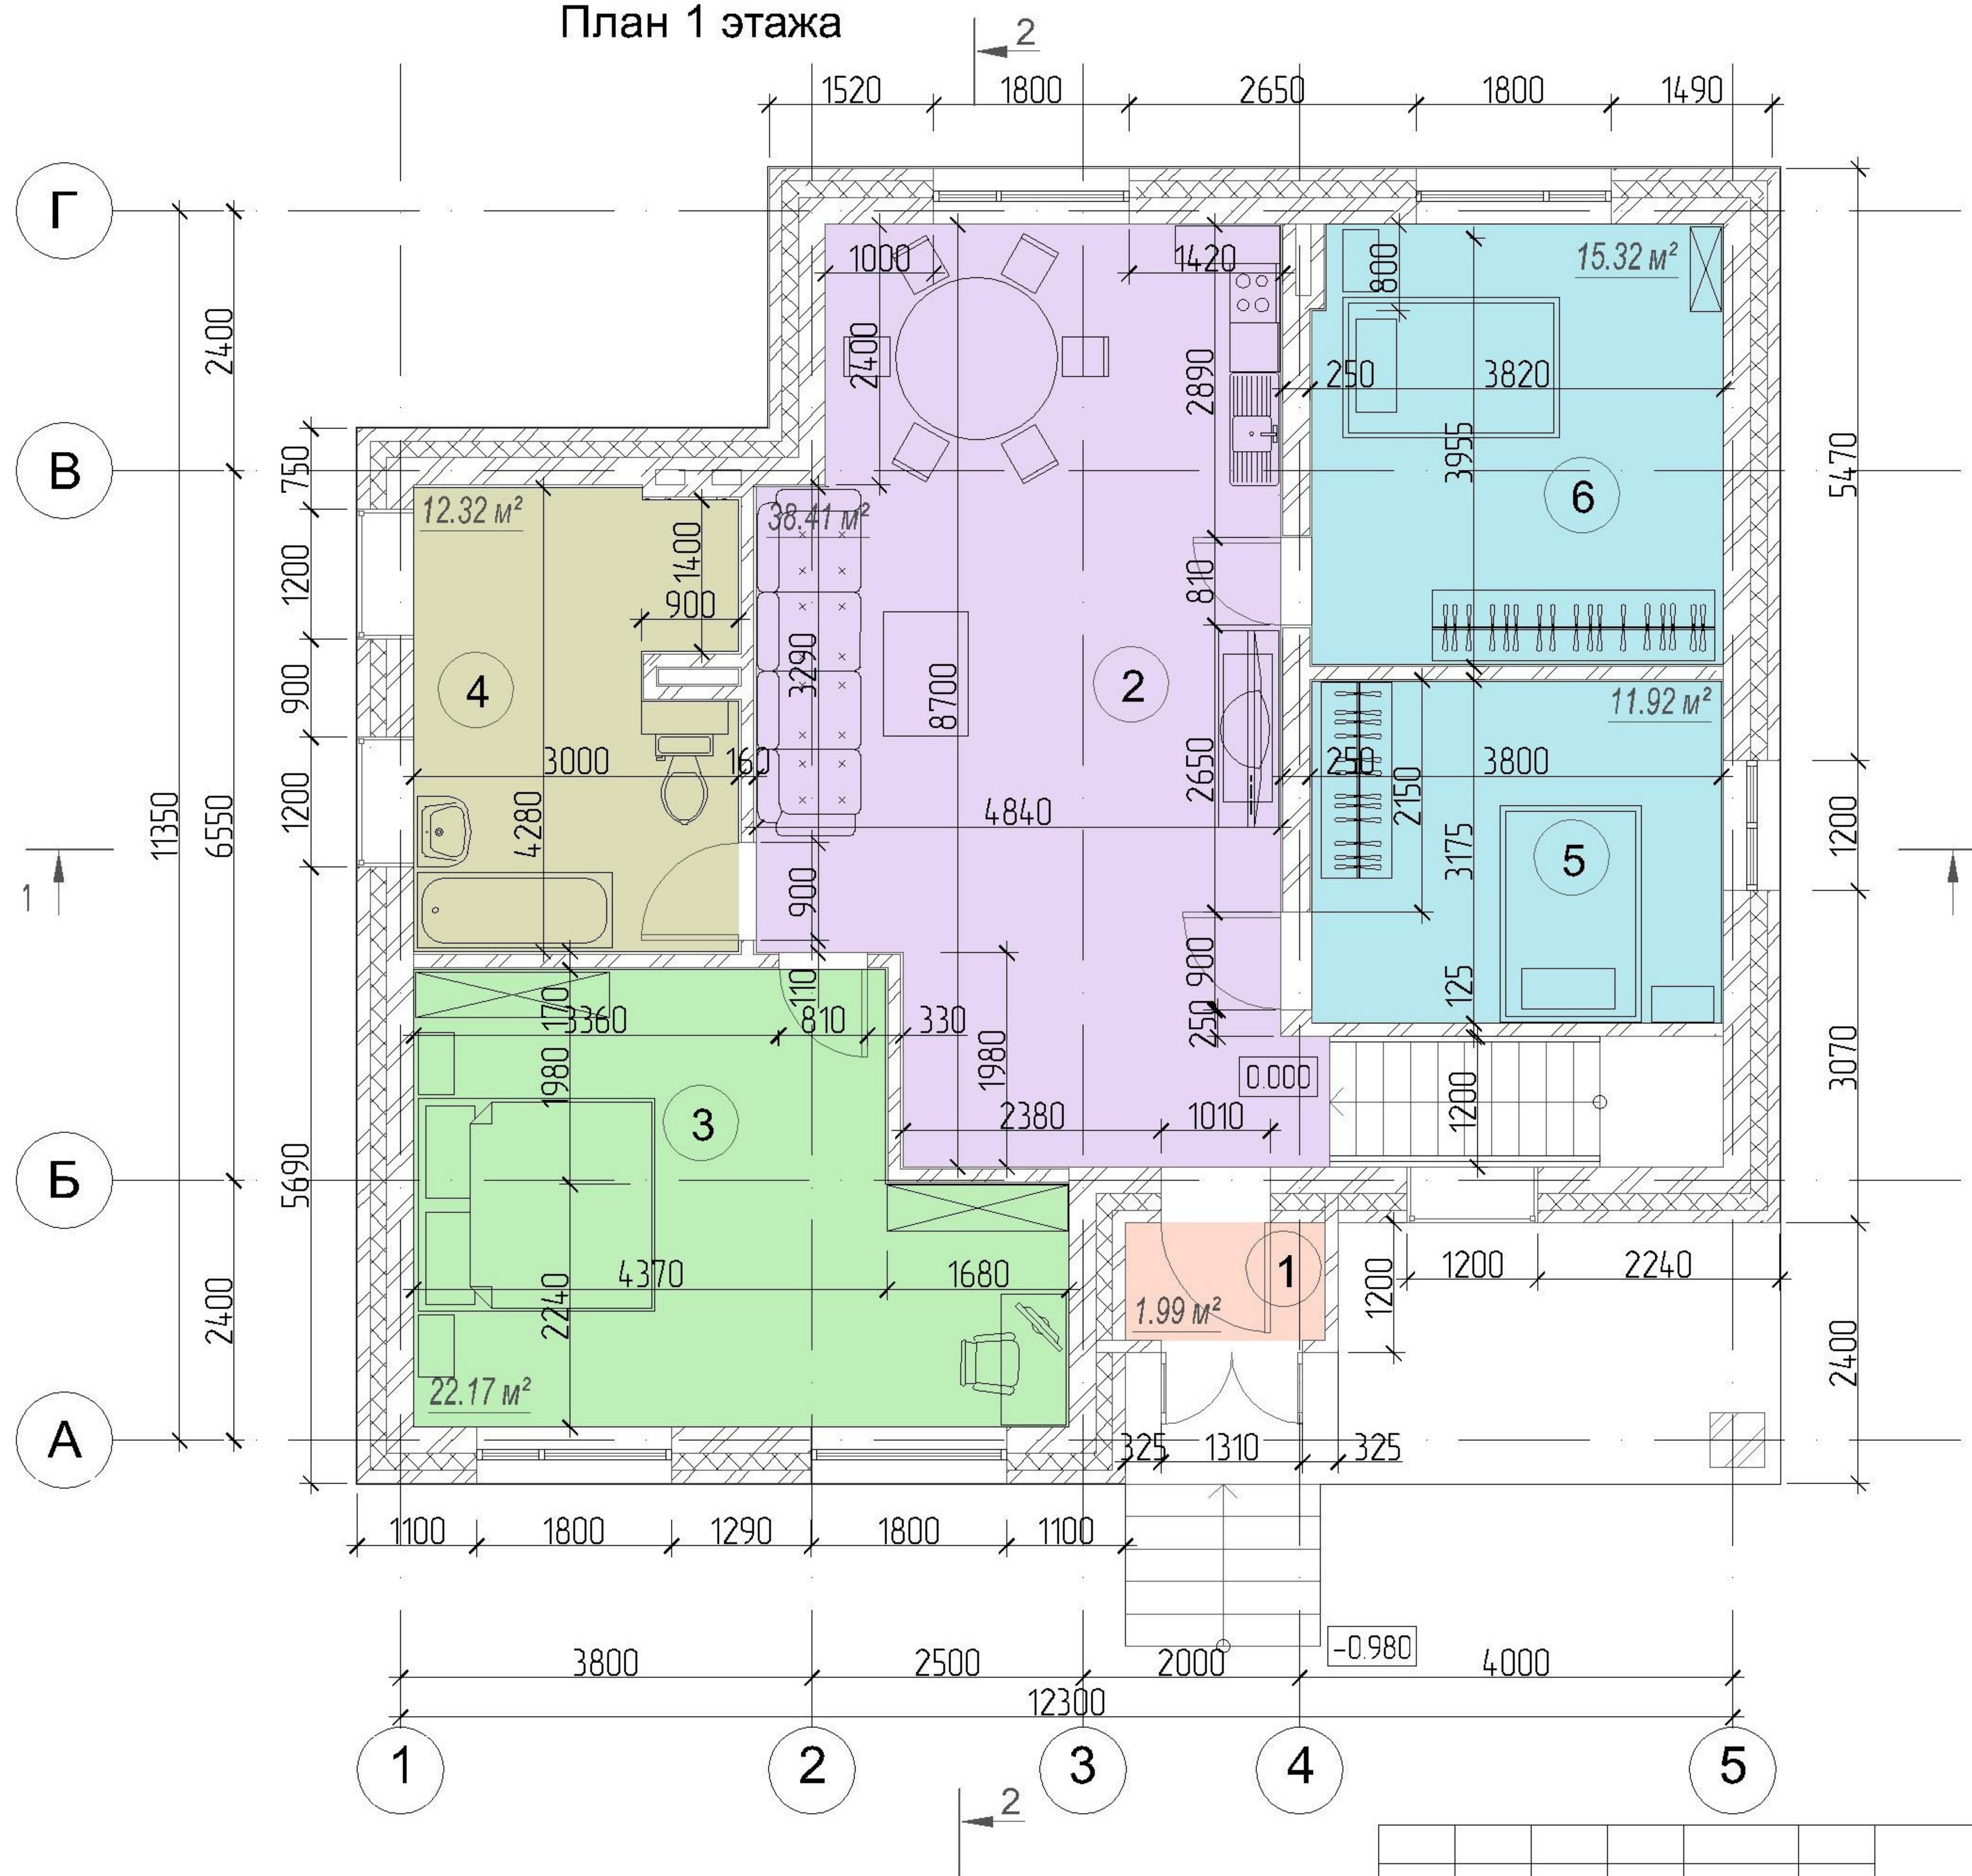


Экспликация помещений 1 этажа

Номер	Имя	Площадь
1	Тамбур	1.99 м²
2	Кухня-гостиная	38.41 м²
3	Спальня	22.17 м²
4	Санузел-котельная	12.32 м²
5	Спальня	11.92 м²
6	Спальня	15.32 м²

Площадь 1 этажа: 102.13 м²


Общая площадь: 208.07 м²

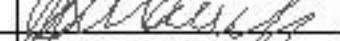						Индивидуальный жилой дом в Лаишевском муниципальном районе, с. Сапуголи			
Изм.	Кол.уч.	Лист	N док.	Подпись	Дата	Заказчик: Колесов А.В.	Стадия	Лист	Листов
ГАП		Шашурин И.В.					ЭП	7	12
Архитектор		Шашурин И.В.				План 1 этажа	ООО "СК Добрая"		


Согласовано:

Инв. N подл. Подпись и дата Взам. инв. N

Разрез 1-1

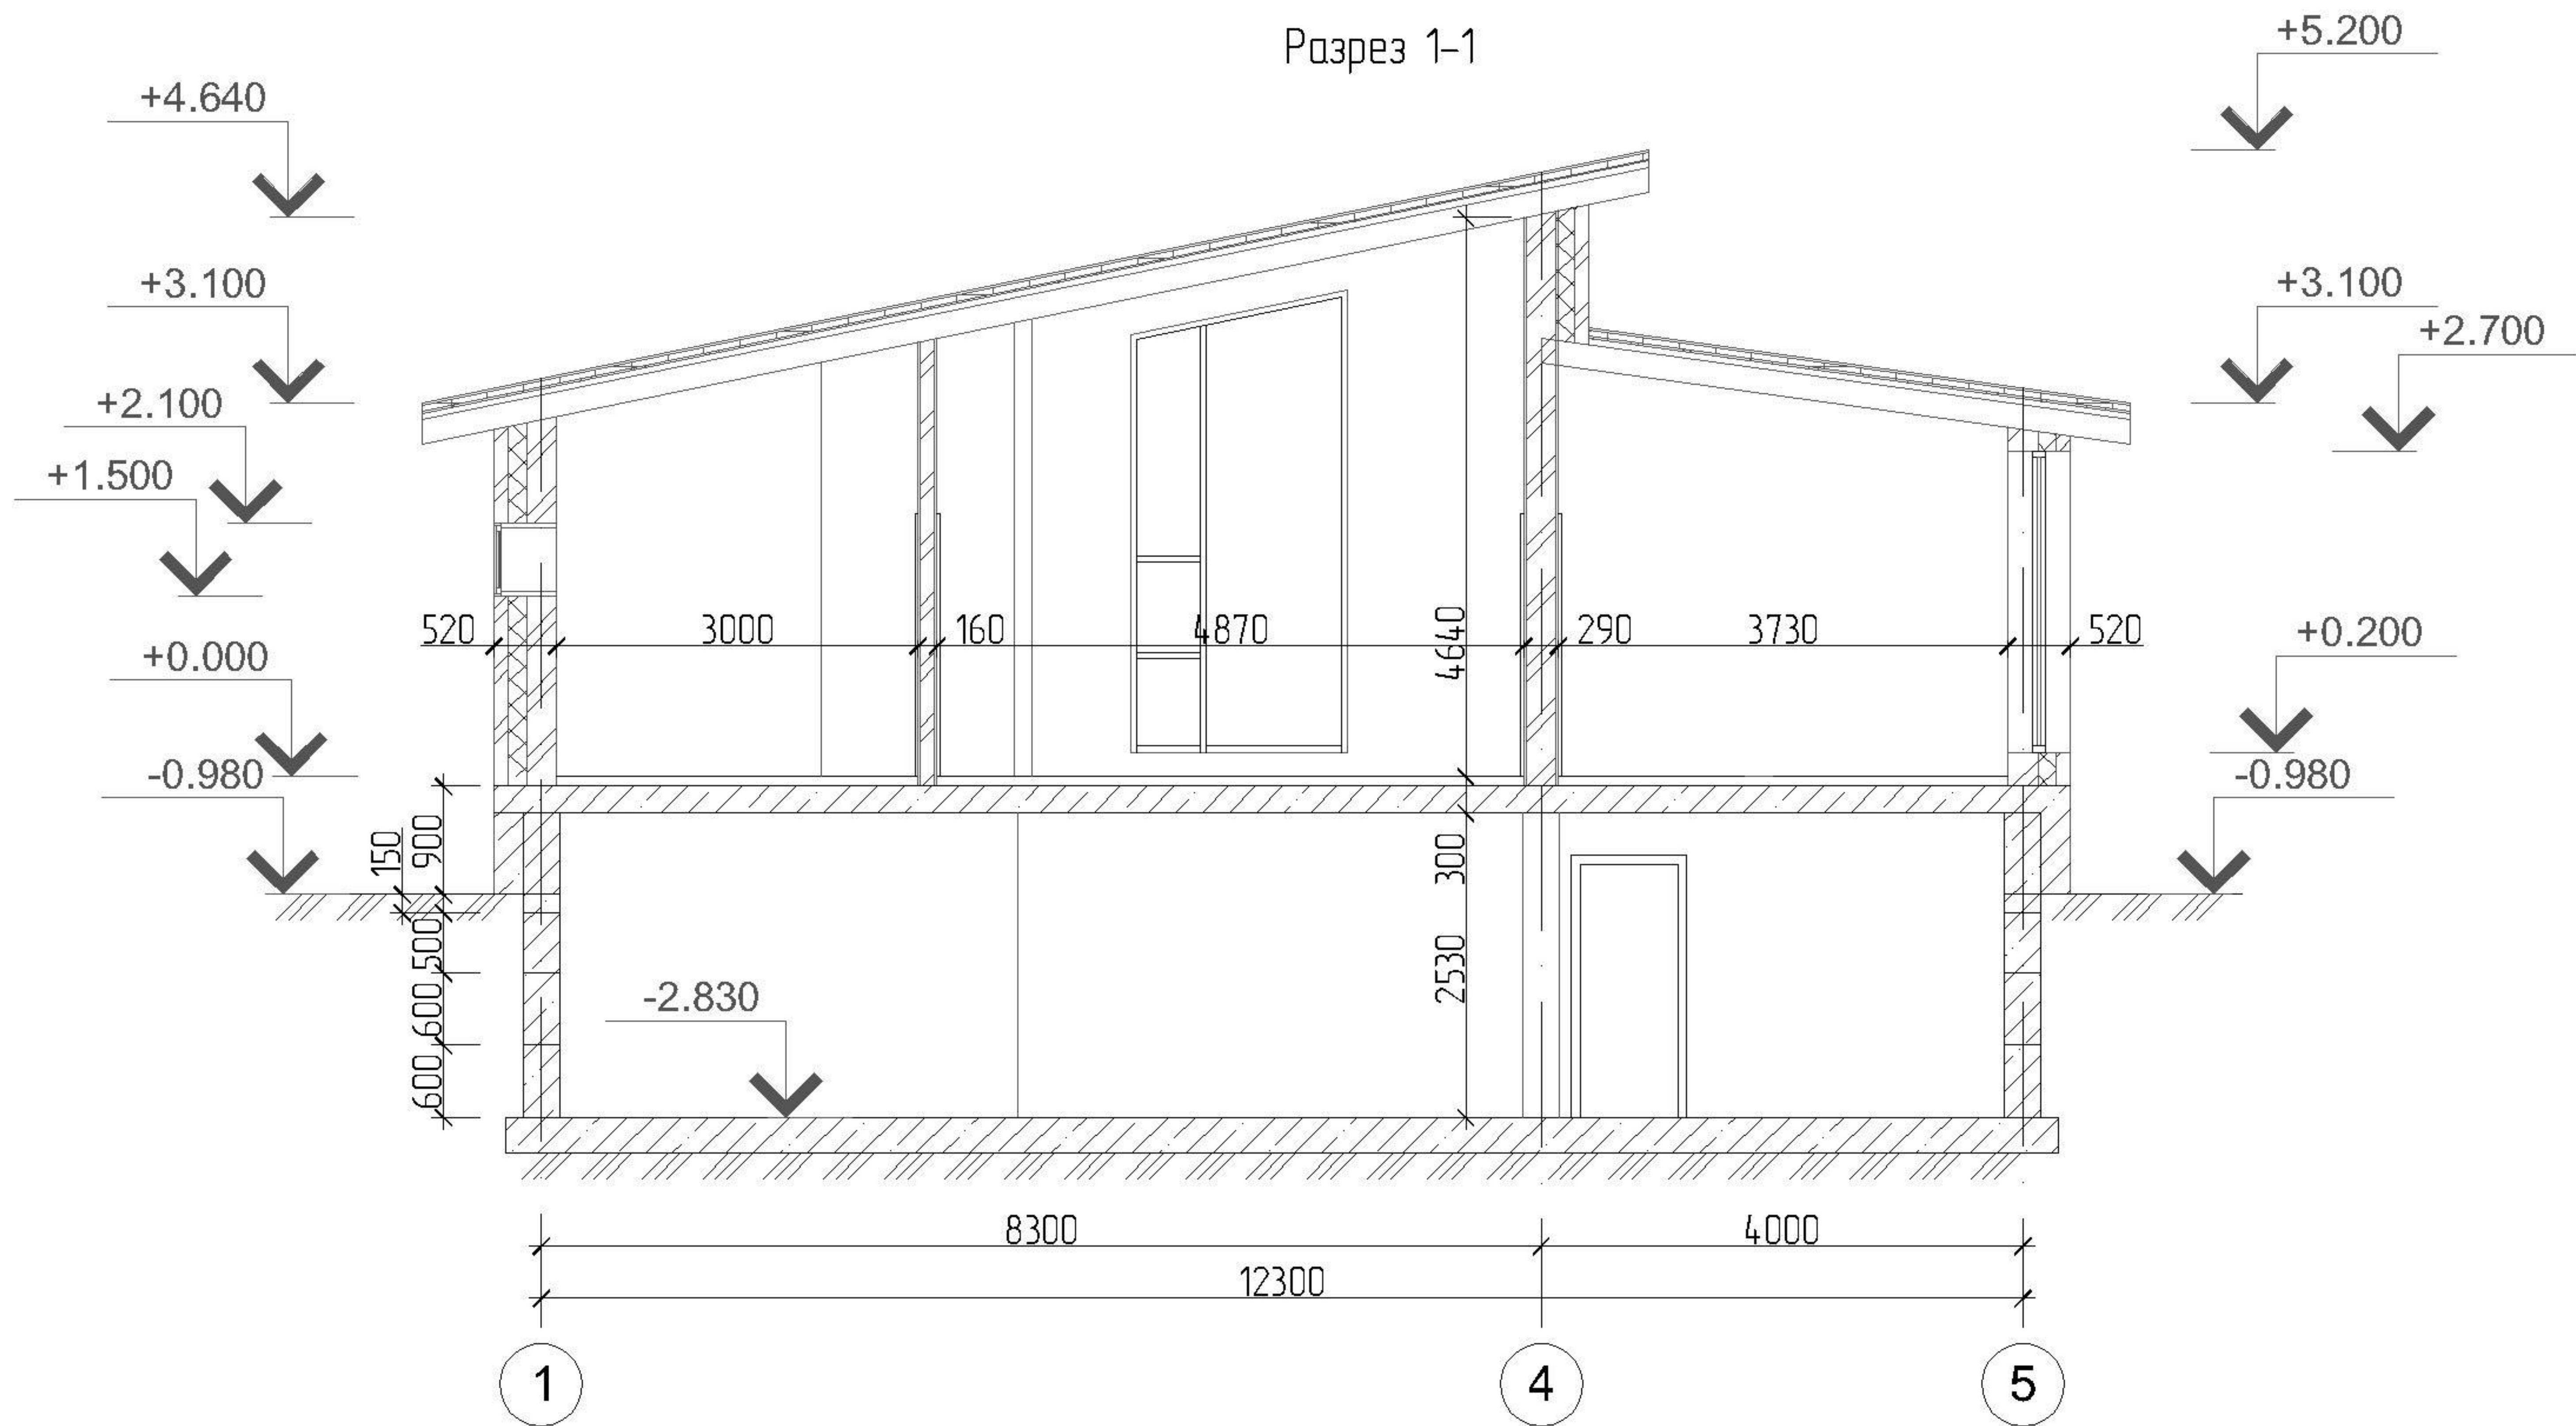


Разрез 2-2

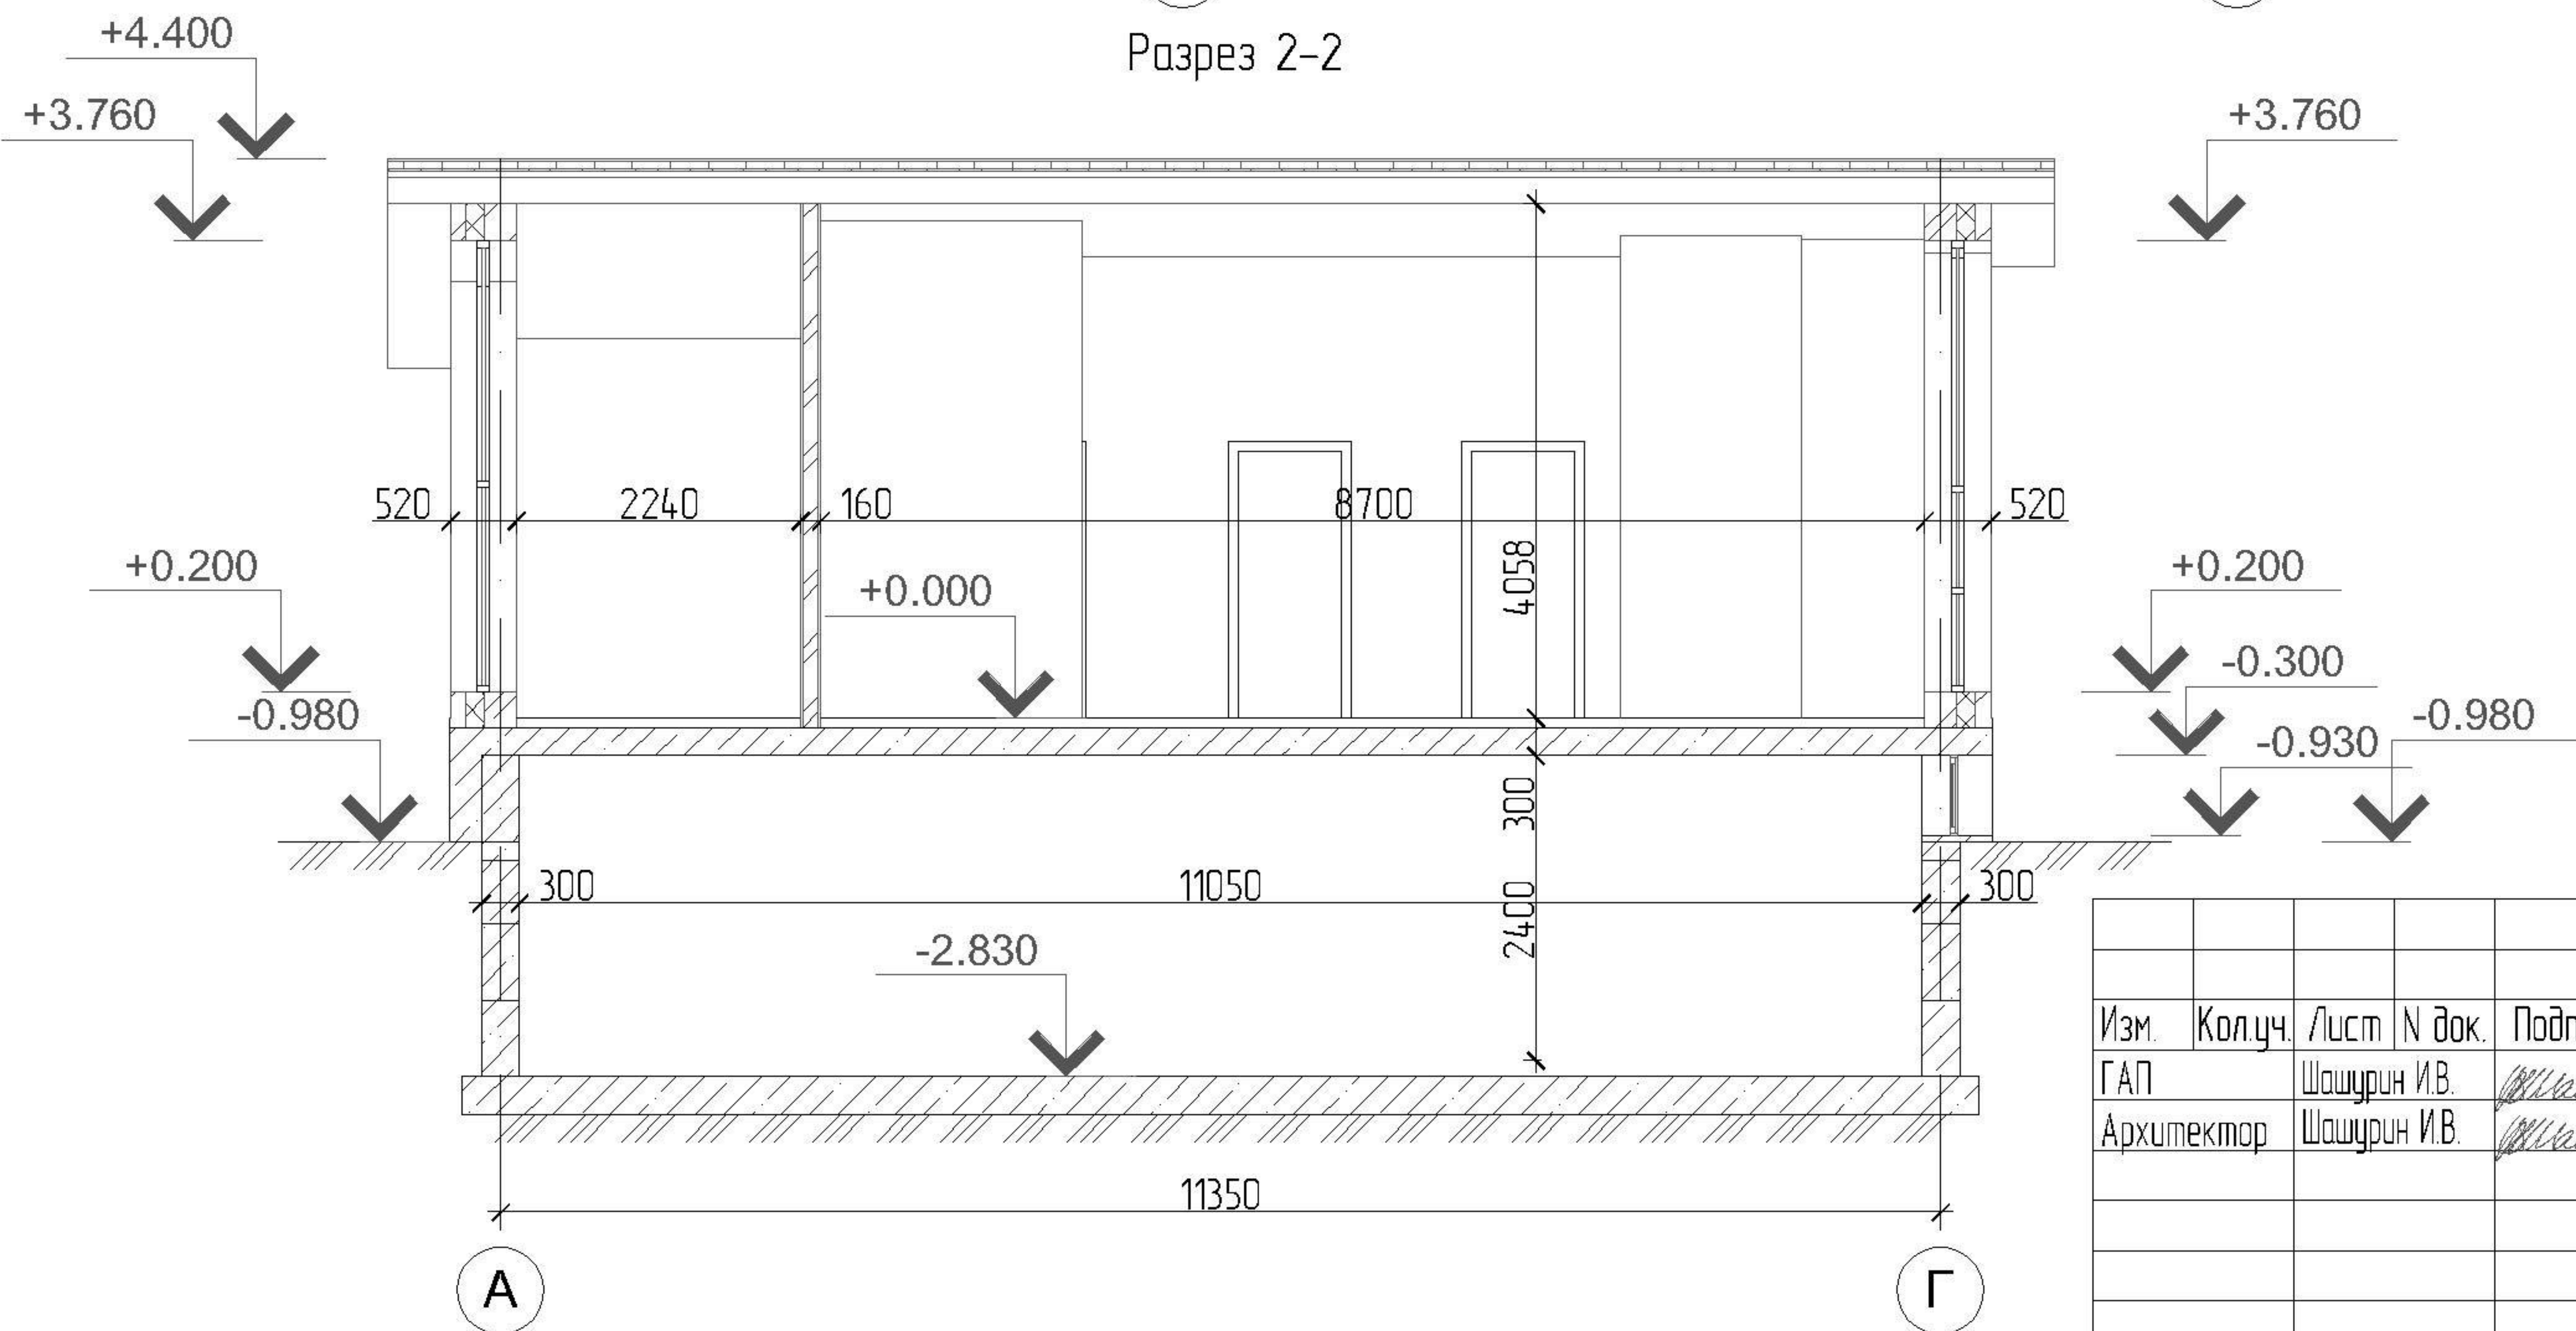


Изм.	Кол.уч.	Лист	N док.	Подпись	Дата	Индивидуальный жилой дом в Лашевском муниципальном районе, с. Сапуголи		
ГАП		Шашурин И.В.		<i>Шашурин И.В.</i>		Заказчик: Колесов А.В.	Стадия	Лист
Архитектор		Шашурин И.В.		<i>Шашурин И.В.</i>			ЭП	8
						Разрез 1-1 Разрез 2-2	ООО "СК Добрая"	
							Листов 12	

Фасад 1-5


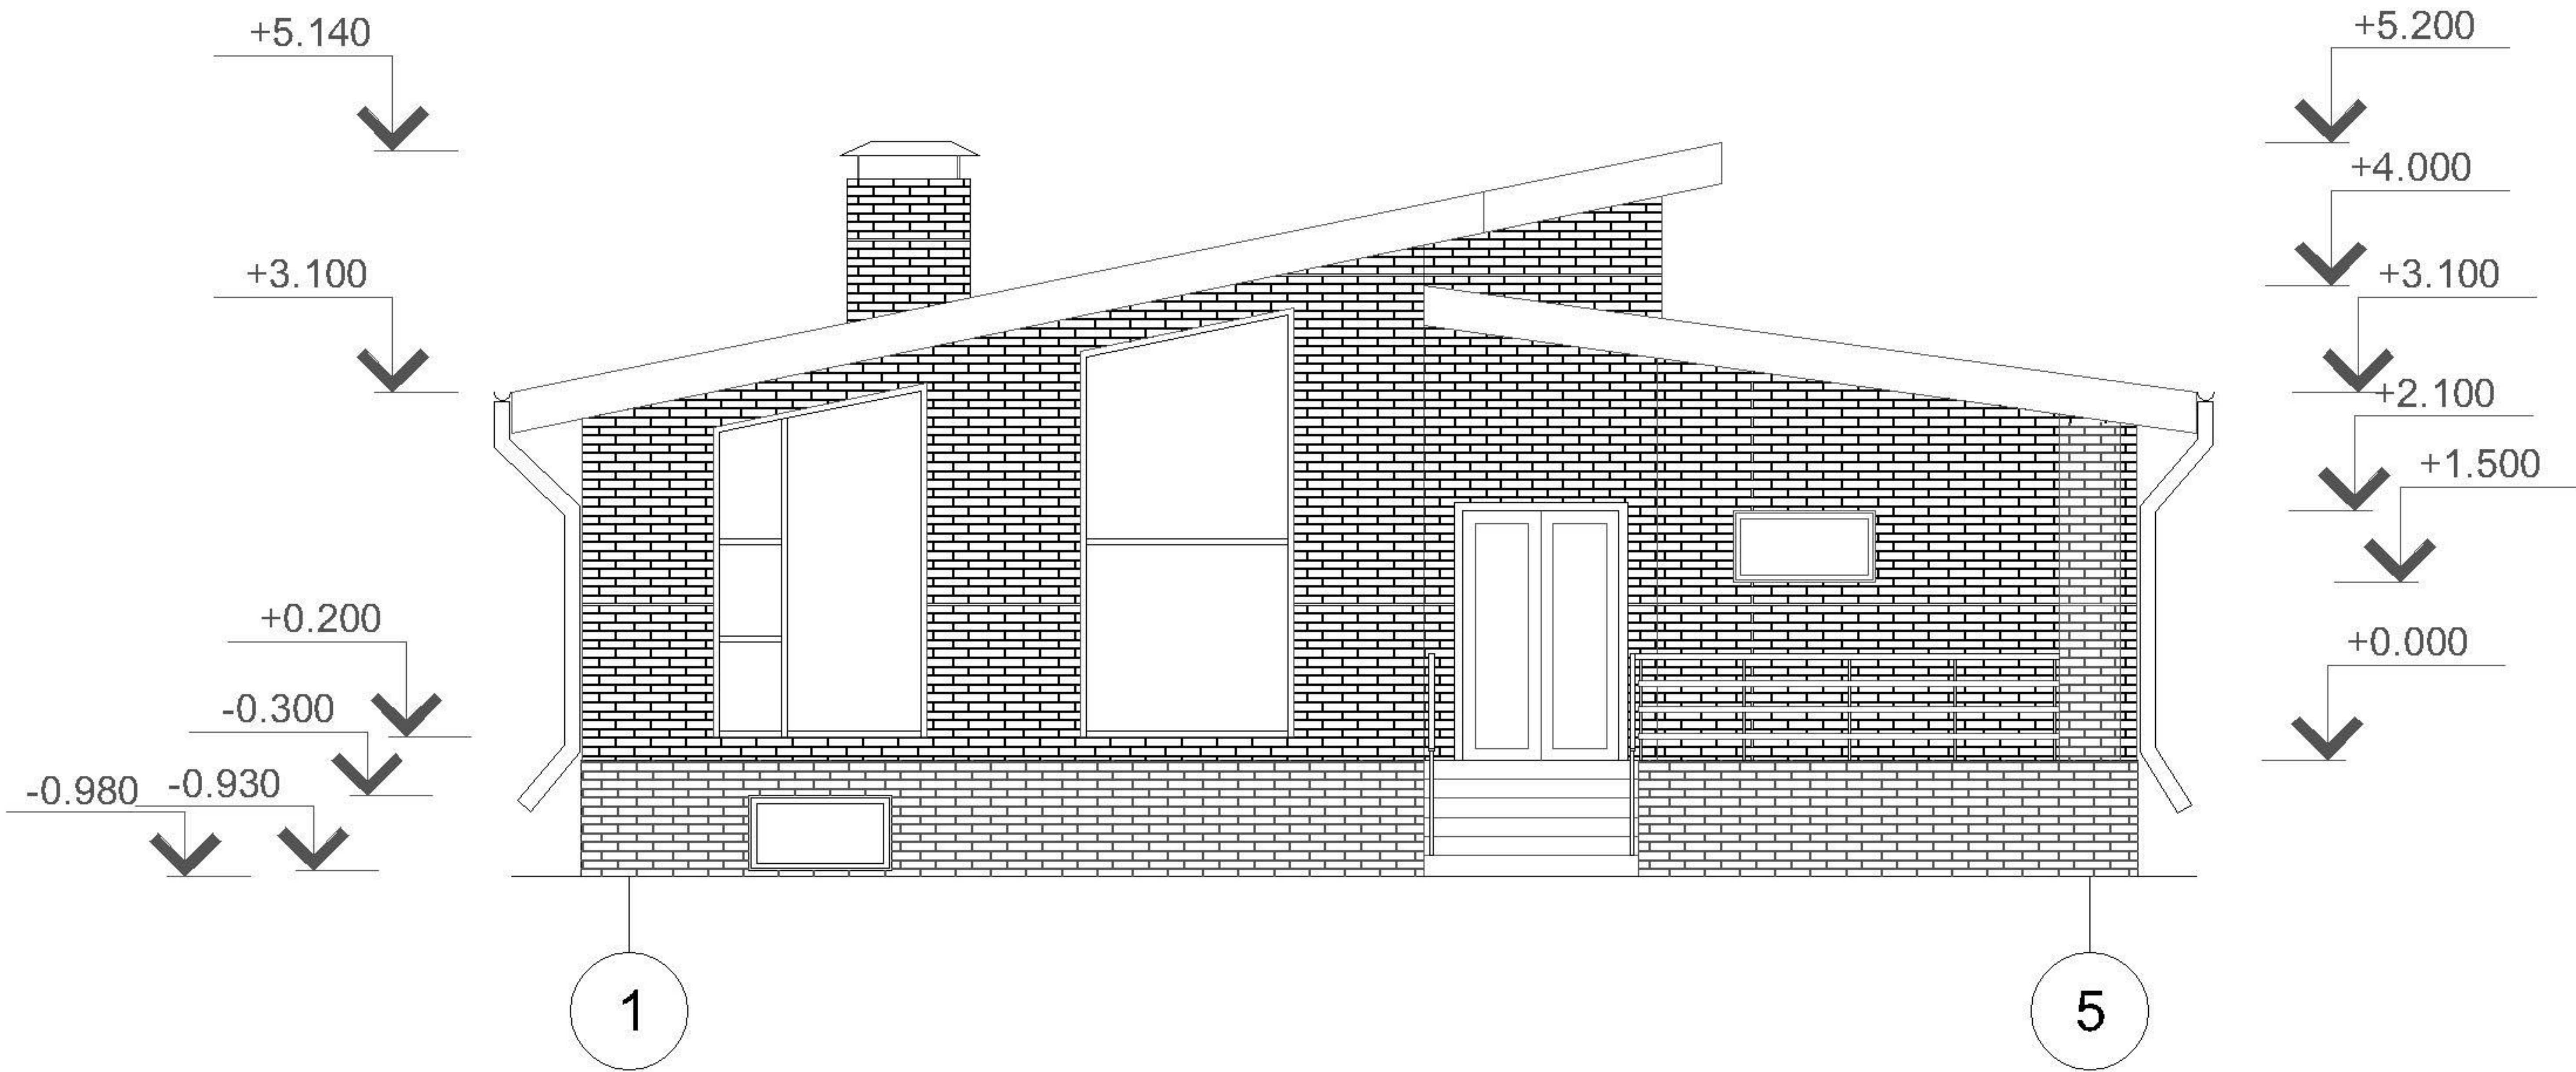


Фасад А-Г

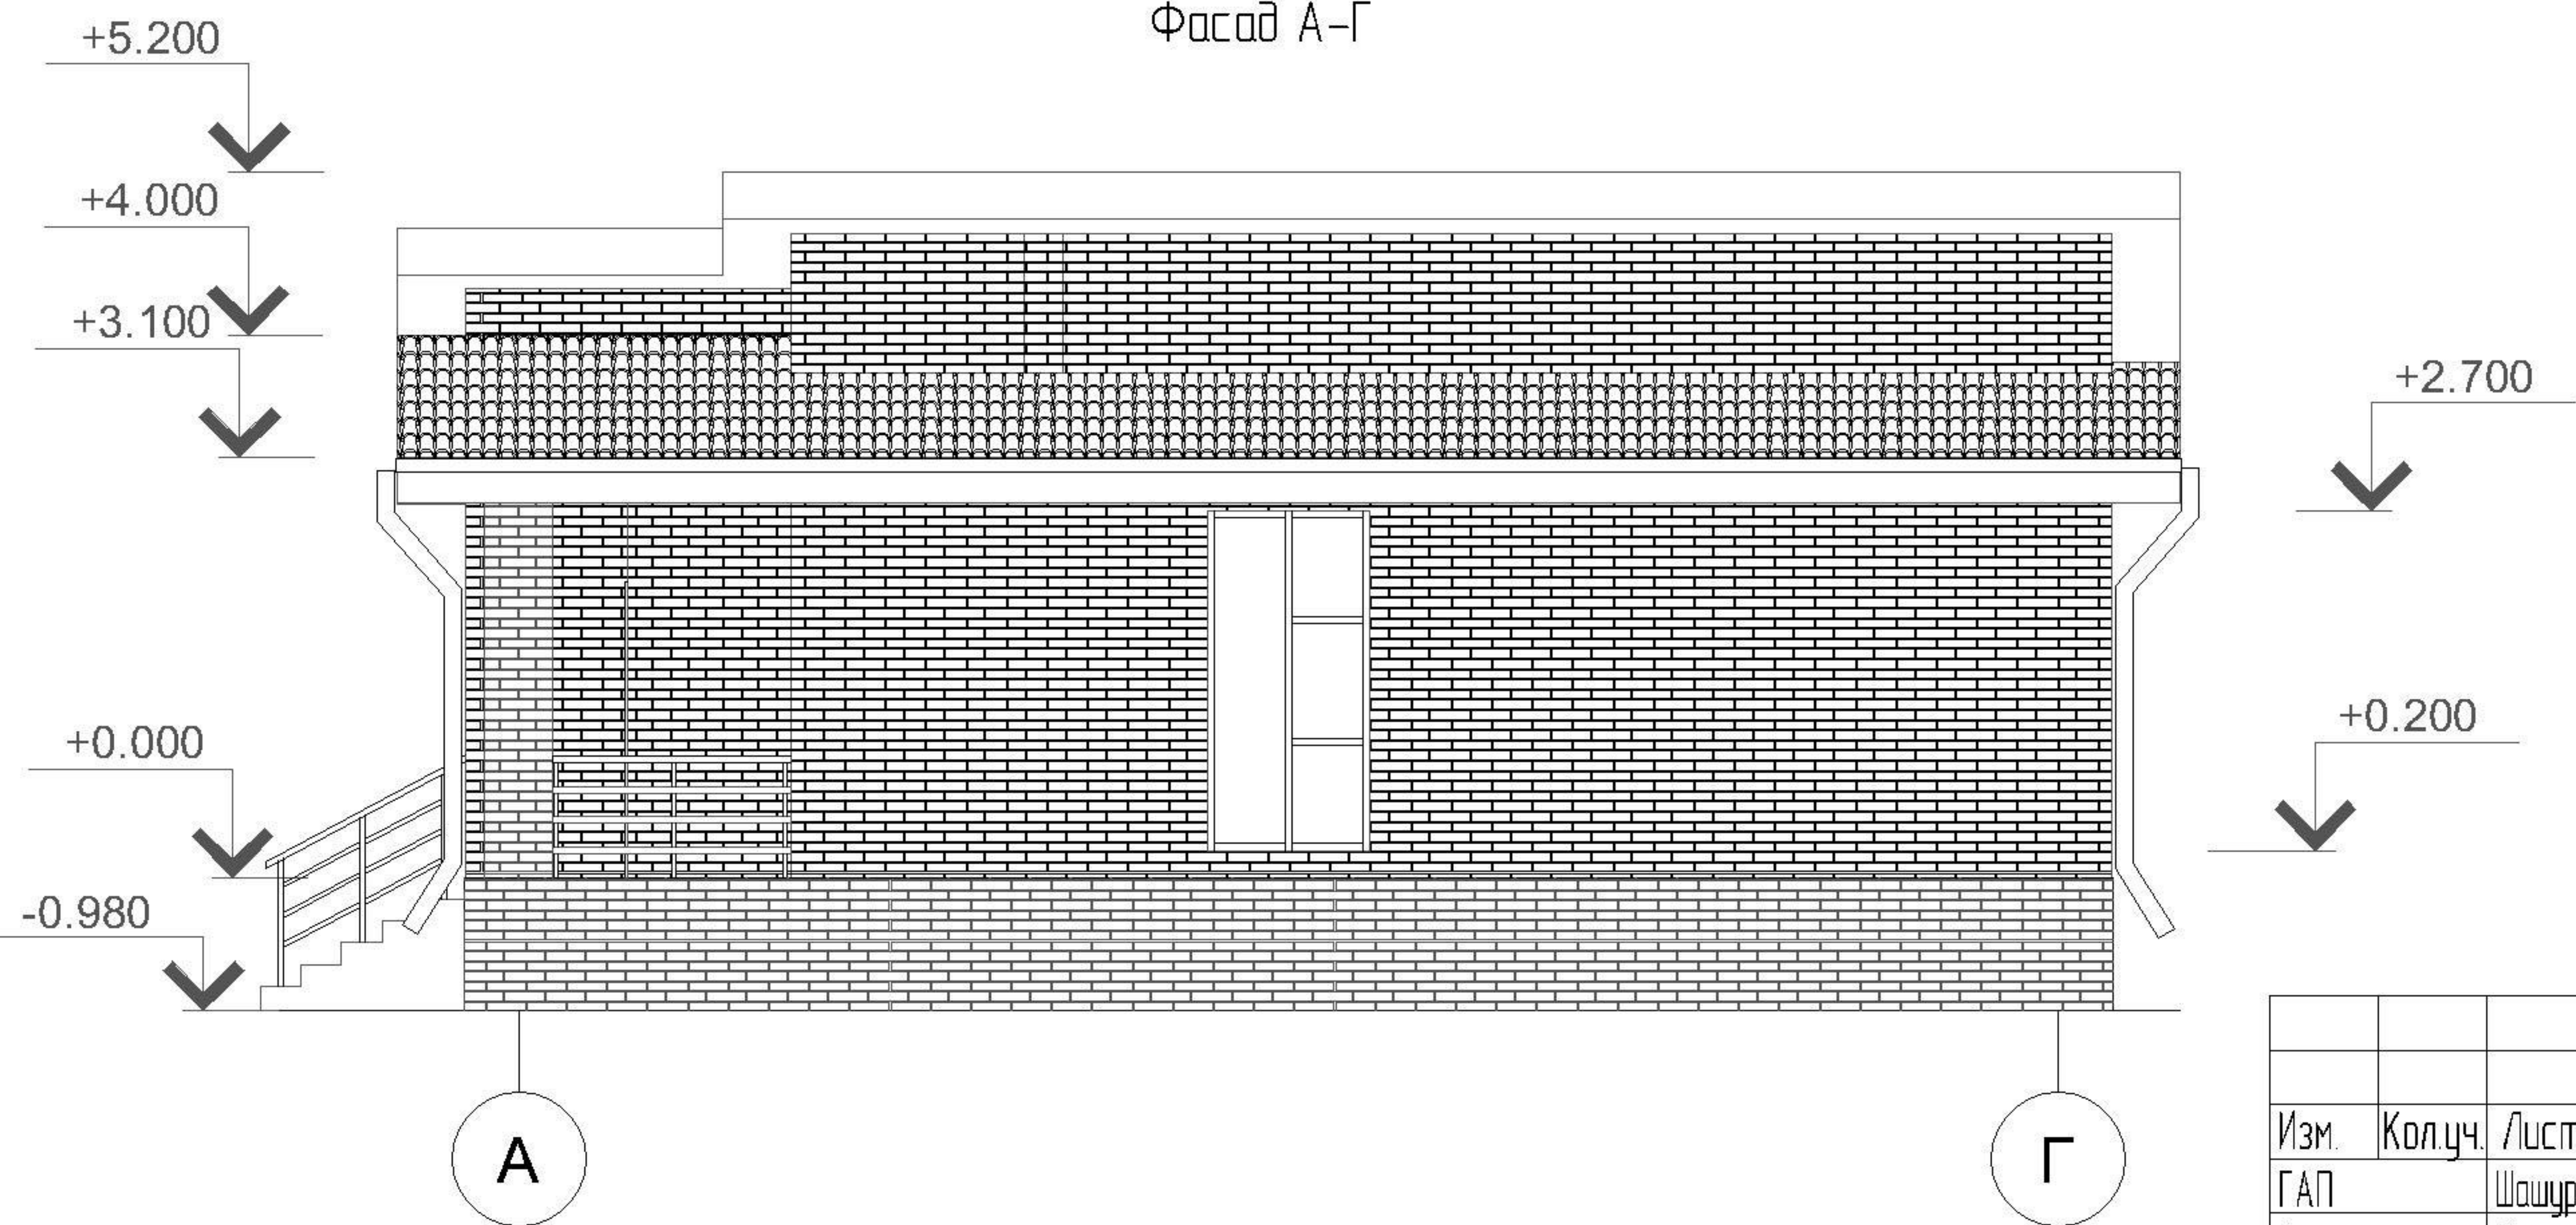

						Индивидуальный жилой дом в Лаишевском муниципальном районе, с. Сапуголи				
Изм.	Кол.уч.	Лист	N док.	Подпись	Дата	Заказчик: Колесов А.В.		Стадия	Лист	Листов
ГАП		Шашурин И.В.		<i>Шашурин И.В.</i>				ЭП	9	12
Архитектор		Шашурин И.В.		<i>Шашурин И.В.</i>		Фасад 1-5, Фасад А-Г		ООО "СК Добрая"		

			Согласовано:			

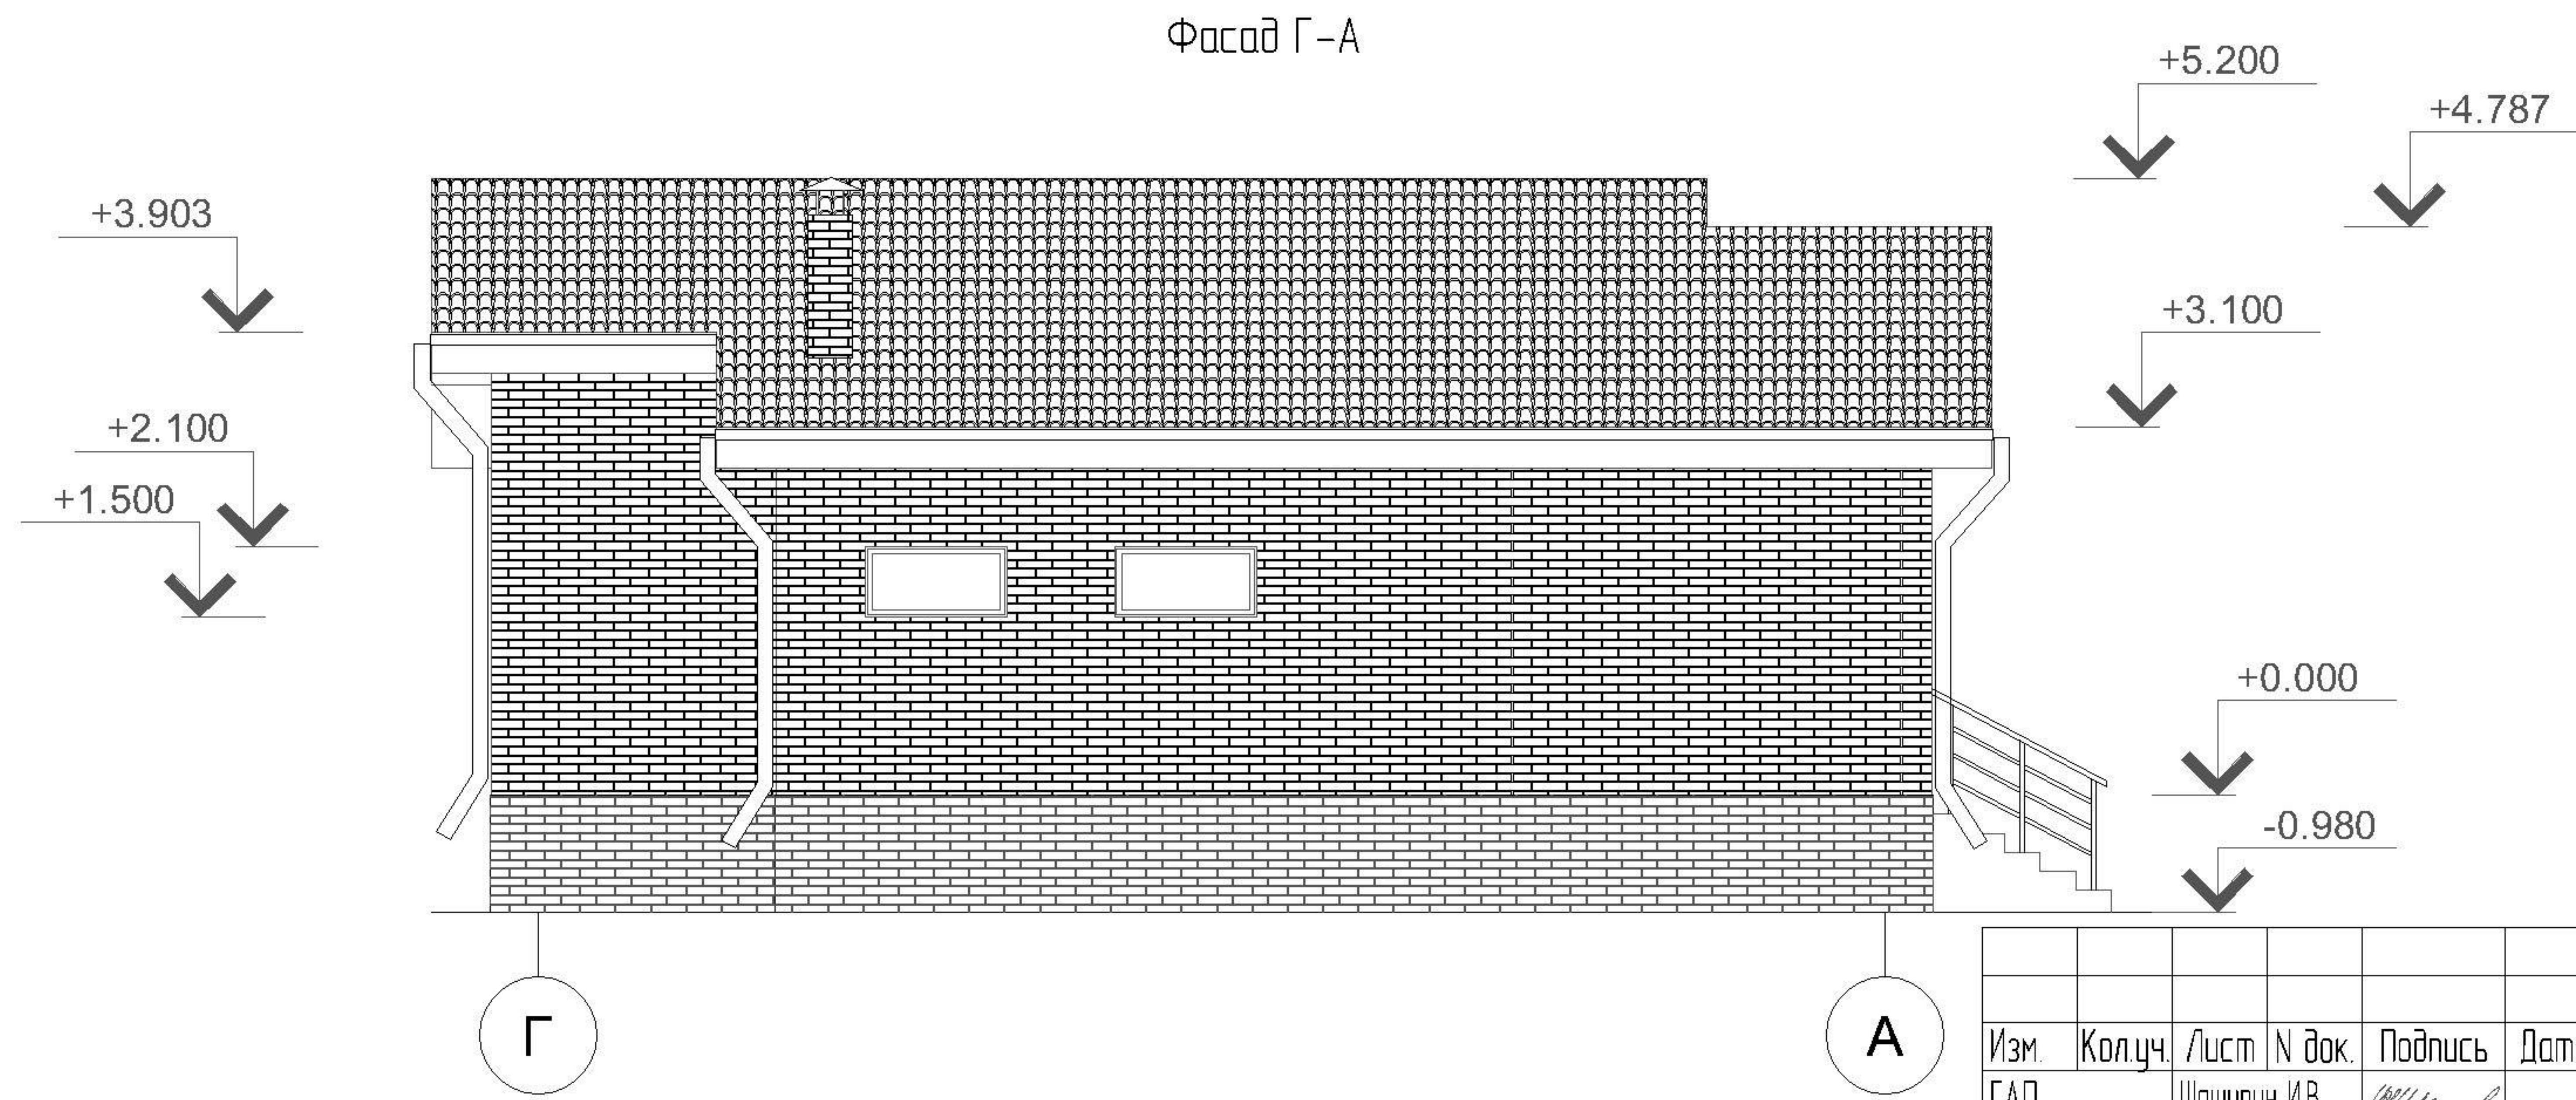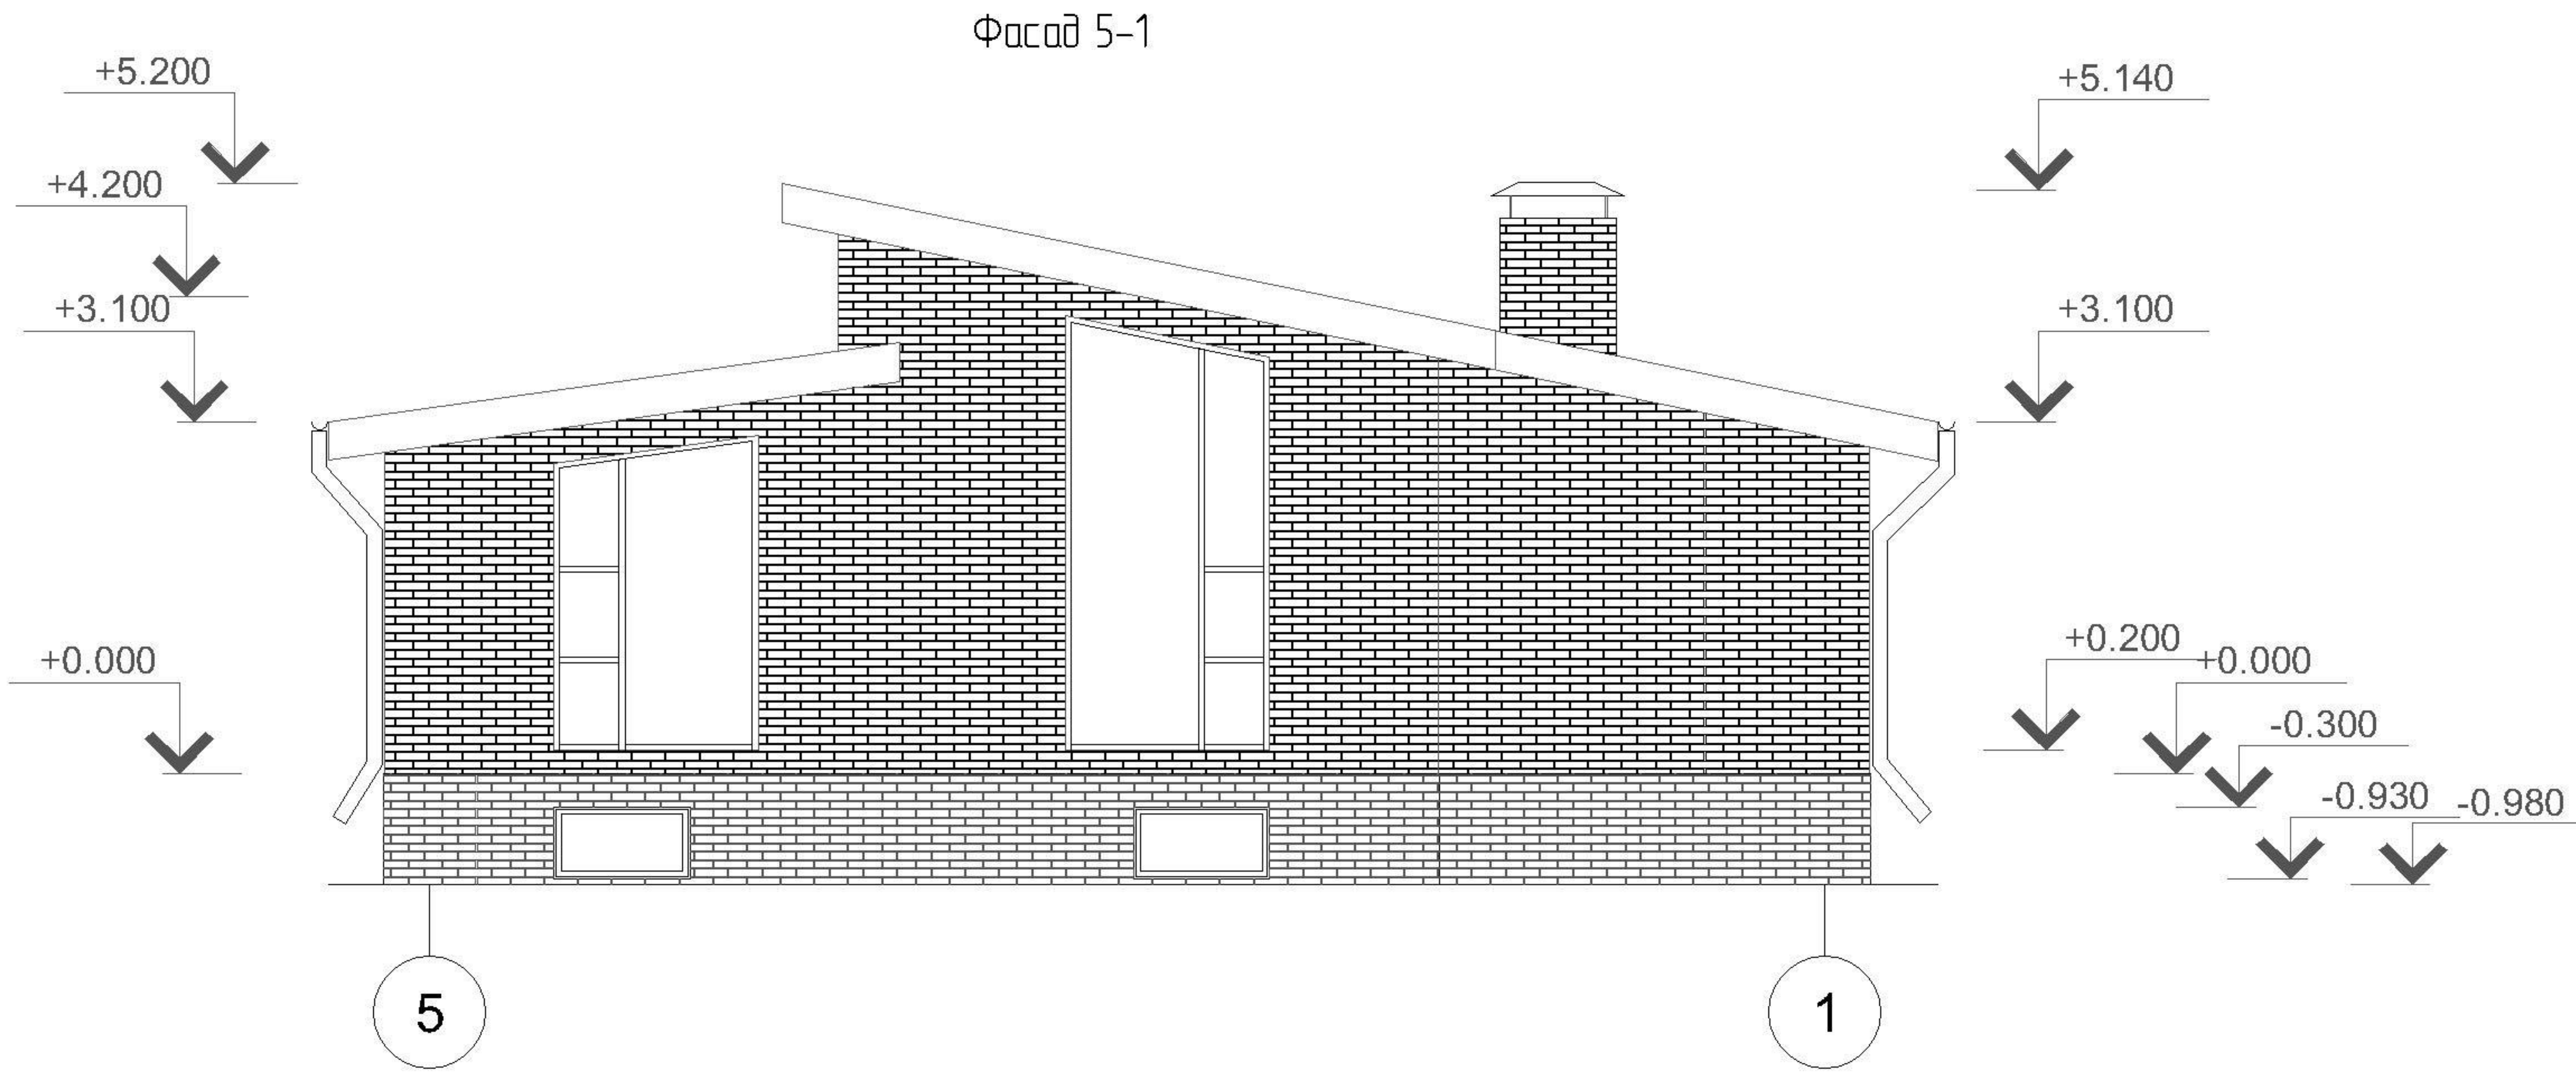

						Индивидуальный жилой дом в Лаишевском муниципальном районе, с. Сапуголи		
Изм.	Кол.уч.	Лист	N док.	Подпись	Дата	Заказчик: Колесов А.В.	Стадия	Лист
ГАП		Шашурин И.В.		<i>Шашурин И.В.</i>			ЭП	10
Архитектор		Шашурин И.В.		<i>Шашурин И.В.</i>		Фасад 5-1, Фасад Г-А	ООО "СК Добрая"	

Сот лавсаван:



RAL 8008

Облицовочный пустотелый кирпич RAL 8008

Мягкая кровля RAL 8008



Облицовочный пустотелый кирпич RAL 8008

						Индивидуальный жилой дом в Лаишевском муниципальном районе, с. Сапуголи			
Изм.	Кол.уч.	Лист	N док.	Подпись	Дата	Заказчик: Колесов А.В.	Стация	Лист	Листов
ГАП		Шашурин И.В.					ЭП	11	12
Архитектор		Шашурин И.В.				Цветовое решение. Фасад 1-5, Фасад Г-А	ООО "СК Добрая"		

Инв. N подл.	Подпись и дата	Взам. инв. N
--------------	----------------	--------------

Фасад 5-1

RAL 8008

RAL 8008



Облицовочный пустотелый
кирпич RAL 280-3

Облицовочный пустотелый
кирпич RAL 8008

Фасад А-Г



RAL 8008

Мягкая кровля RAL 8008

Облицовочный пустотелый
кирпич RAL 280-3

Облицовочный пустотелый
кирпич RAL 8008

						Индивидуальный жилой дом в Лаишевском муниципальном районе, с. Сапуголи					
Изм.	Кол.уч.	Лист	N док.	Подпись	Дата	Заказчик: Колесов А.В.			Стадия	Лист	Листов
ГАП		Шашурин И.В.		<i>Шашурин И.В.</i>					ЭП	12	12
Архитектор		Шашурин И.В.		<i>Шашурин И.В.</i>		Цветовое решение. Фасад 5-1, Фасад А-Г			ООО "СК Добрая"		