



ИНДИВИДУАЛЬНЫЙ ЖИЛОЙ ДОМ
В ЛАИШЕВСКОМ МУНИЦИПАЛЬНОМ РАЙОНЕ
С. САПУГОЛИ

Согласовано

Изм. № _____ Подпись и дата Взам. инв. № _____

Ведомость чертежей


Лист	Наименование	Примечание
1	Ведомость чертежей. Техника-экономические показатели	
2	Расположение участка на кадастровой схеме	
3	Генплан М 1200	
4	Видовые кадры	
5	Видовые кадры	
6	План 1-го этажа	
7	План 2-го этажа	
8	Разрез 1-1, разрез 2-2	
9	Фасад 1-5, фасад Д-А	
10	Фасад 5-1, фасад А-Д	
11	Цветовое решение. Фасад 1-5, фасад Д-А	
12	Цветовое решение. Фасад 5-1, фасад А-Д	

Технико-экономические показатели

Общая площадь здания: 234.54 м²
Площадь застройки: 171.45 м²
Строительный объем: 1160.00 м³
Площадь участка: 891.00 м²

						Индивидуальный жилой дом в Лошневском муниципальном районе, с. Солдоголи		
Изм.	Кол.ч	Лист	Н док.	Подпись	Дата		Стр.	Листов
Г.АП			Шарыпов А.Е.			Заказчик Колесов А.В.	ЭП	1 12
Архитектор			Ряхов Р.С.					
						Ведомость чертежей Технико-экономические показатели		"ТАМШ"

Кадастровая схема

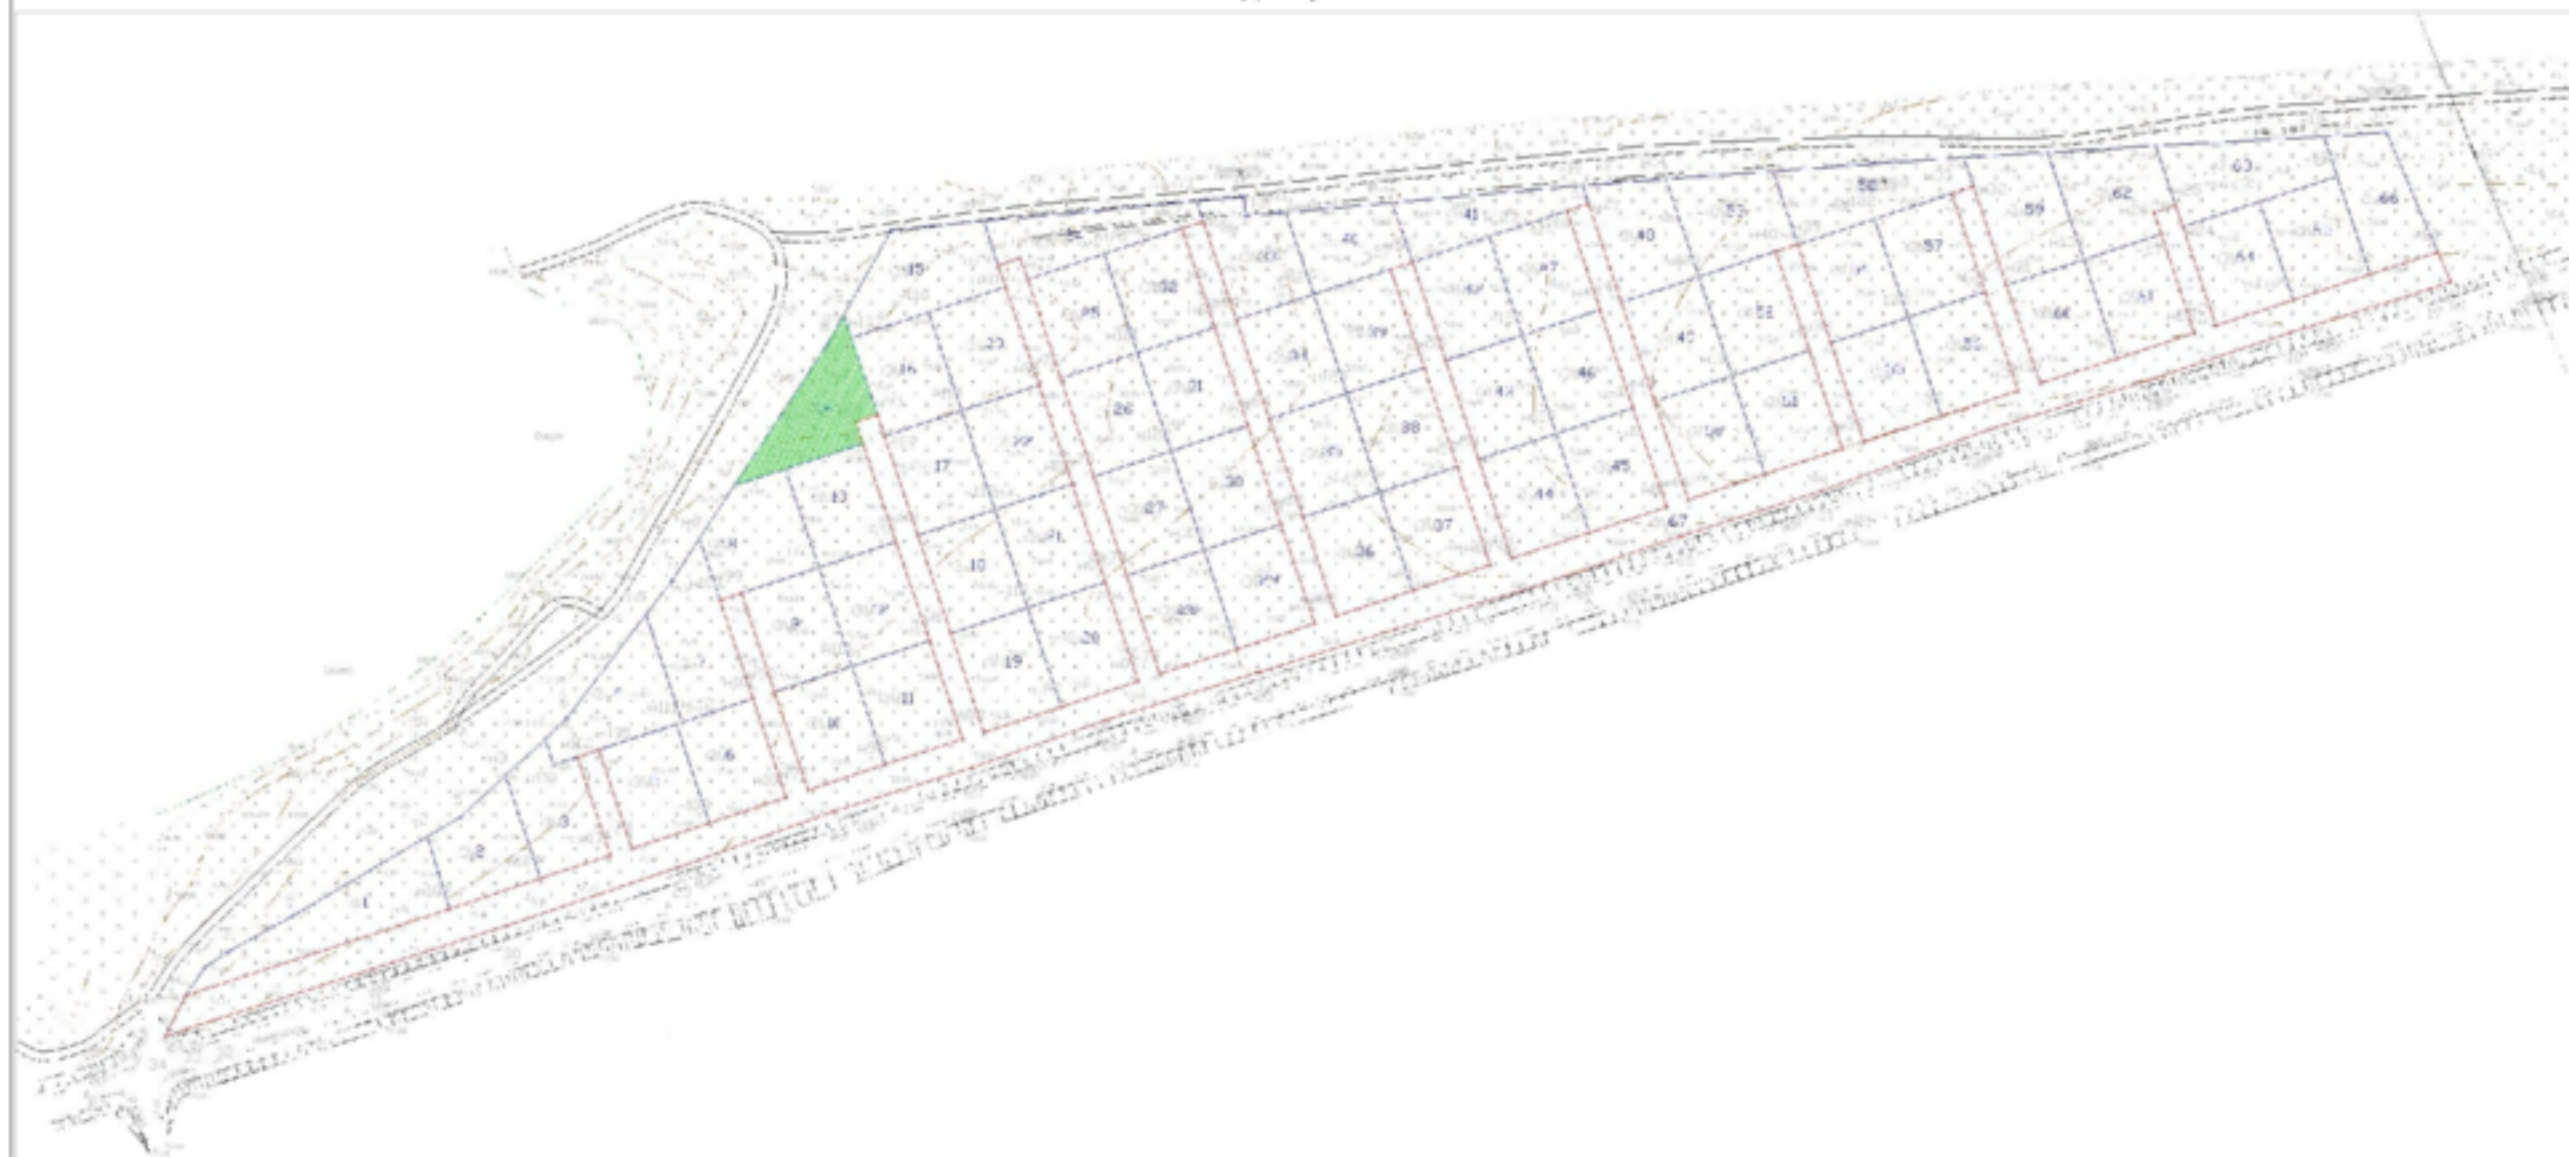

Условные обозначения

■ – Участок проектирования

Изм.	Кол.ч	Лист	№ док.	Подпись	Дата	Индивидуальный жилой дом в Лашевском муниципальном районе, с. Солыголи		
ГАП			Шогайлов А.Е.			Заказчик: Колесов А.В.	Стр. 3П	Л.с. 2
Архитектор			Ряхов Р.С.					Лист 12
Расположение участка на кадастровой схеме						"ТАМШ"		



- 1 – Проектируемый жилой дом
2 – Место под парковку автомобилей
3 – Заезд на территорию участка
4 – Озеленение

Условные обозначения:

-  - Мощность
 - Газ
 - Граница отвода земельного участка
 - Кустарник, высота-1,5 м.
 - Фонарь

						Индивидуальный жилой дом в Лаишевском муниципальном районе, с. Сопузоялы				
Изм.	Колуч.	Лист	Н док.	Подпись	Дата	Заказчик: Колесов А.В.	Стрелка	Лист	Листов	
Г.А.Т.		Шабалов А.Д.					ЭП	3	12	
Архитектор		Резехов Р.С.					Генплан М 1:200	"ТАМШ"		

Видовой кадр



Видовой кадр



					Индивидуальный жилой дом в Лашевском муниципальном районе, с. Солдатово			
Изм.	Кол.ч	Лист	№ док.	Подпись	Дата	Статья	Лист	Листов
ГАП				Шарифов А.Е.		Заказчик Колесов А.В.	ЭП	4
Архитектор				Ряхов Р.С.				
						Видовые кадры		
						"ТАМШ"		

Согласовано

Имя, И. Фамилия, Имя Отчество, Должность, Подпись, Дата

Видовой кадр




Видовой кадр



					Индивидуальный жилой дом в Лашевском муниципальном районе, с. Солдатово			
Изм.	Кол.ч	Лист	№ док.	Подпись	Дата	Статья	Лист	Листов
ГАП				Шарифов А.Е.		Заказчик Колесов А.В.	ЭП	5 12
Архитектор				Ряхов Р.С.				
						Видовые кадры		
						"ТАМШ"		

План 1 этажа

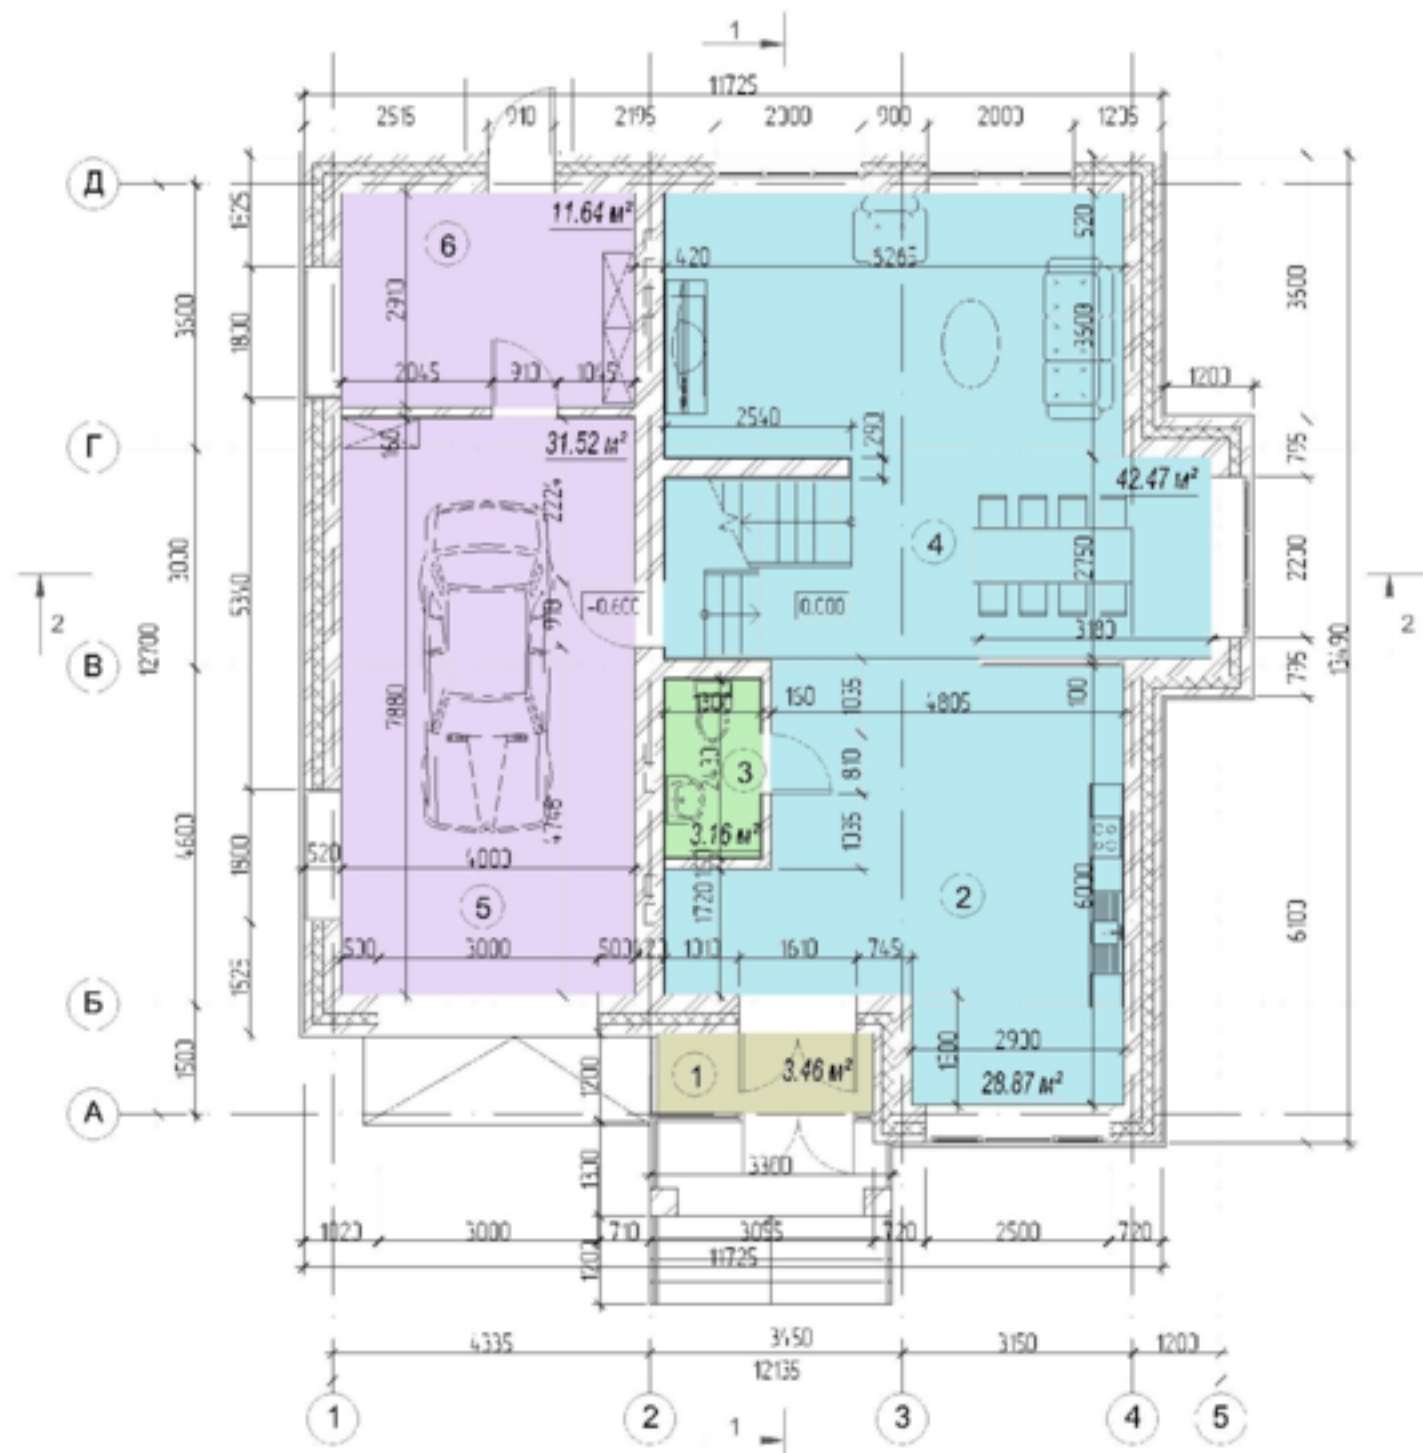

Экспликация помещений 1 этажа

Номер	Название	Площадь
1	Тамбур	3.46 м²
2	Кухня	28.87 м²
3	С/у	3.16 м²
4	Гостиная-столовая	42.47 м²
5	Гараж	31.52 м²
6	Котельная	11.64 м²

Площадь 1 этажа: 121.11 м²

Общая площадь: 234.54 м²

Изм.	Кол.ч	Лист	И. док.	Подпись	Дата
ГАП			Шарыпов А.Д.		
Архитектор			Ряхов Р.С.		

Индивидуальный жилой дом в Лашевском
муниципальном районе, с. Сопузоя

Заказчик: Колесов А.В.

План 1 этажа

Стация	Лист	Листов
ЭП	6	12


"ТАМШ"

Формат А3

Согласовано:

Имя, А. подл. Подпись и дата. Езд. № И

План 2 этажа

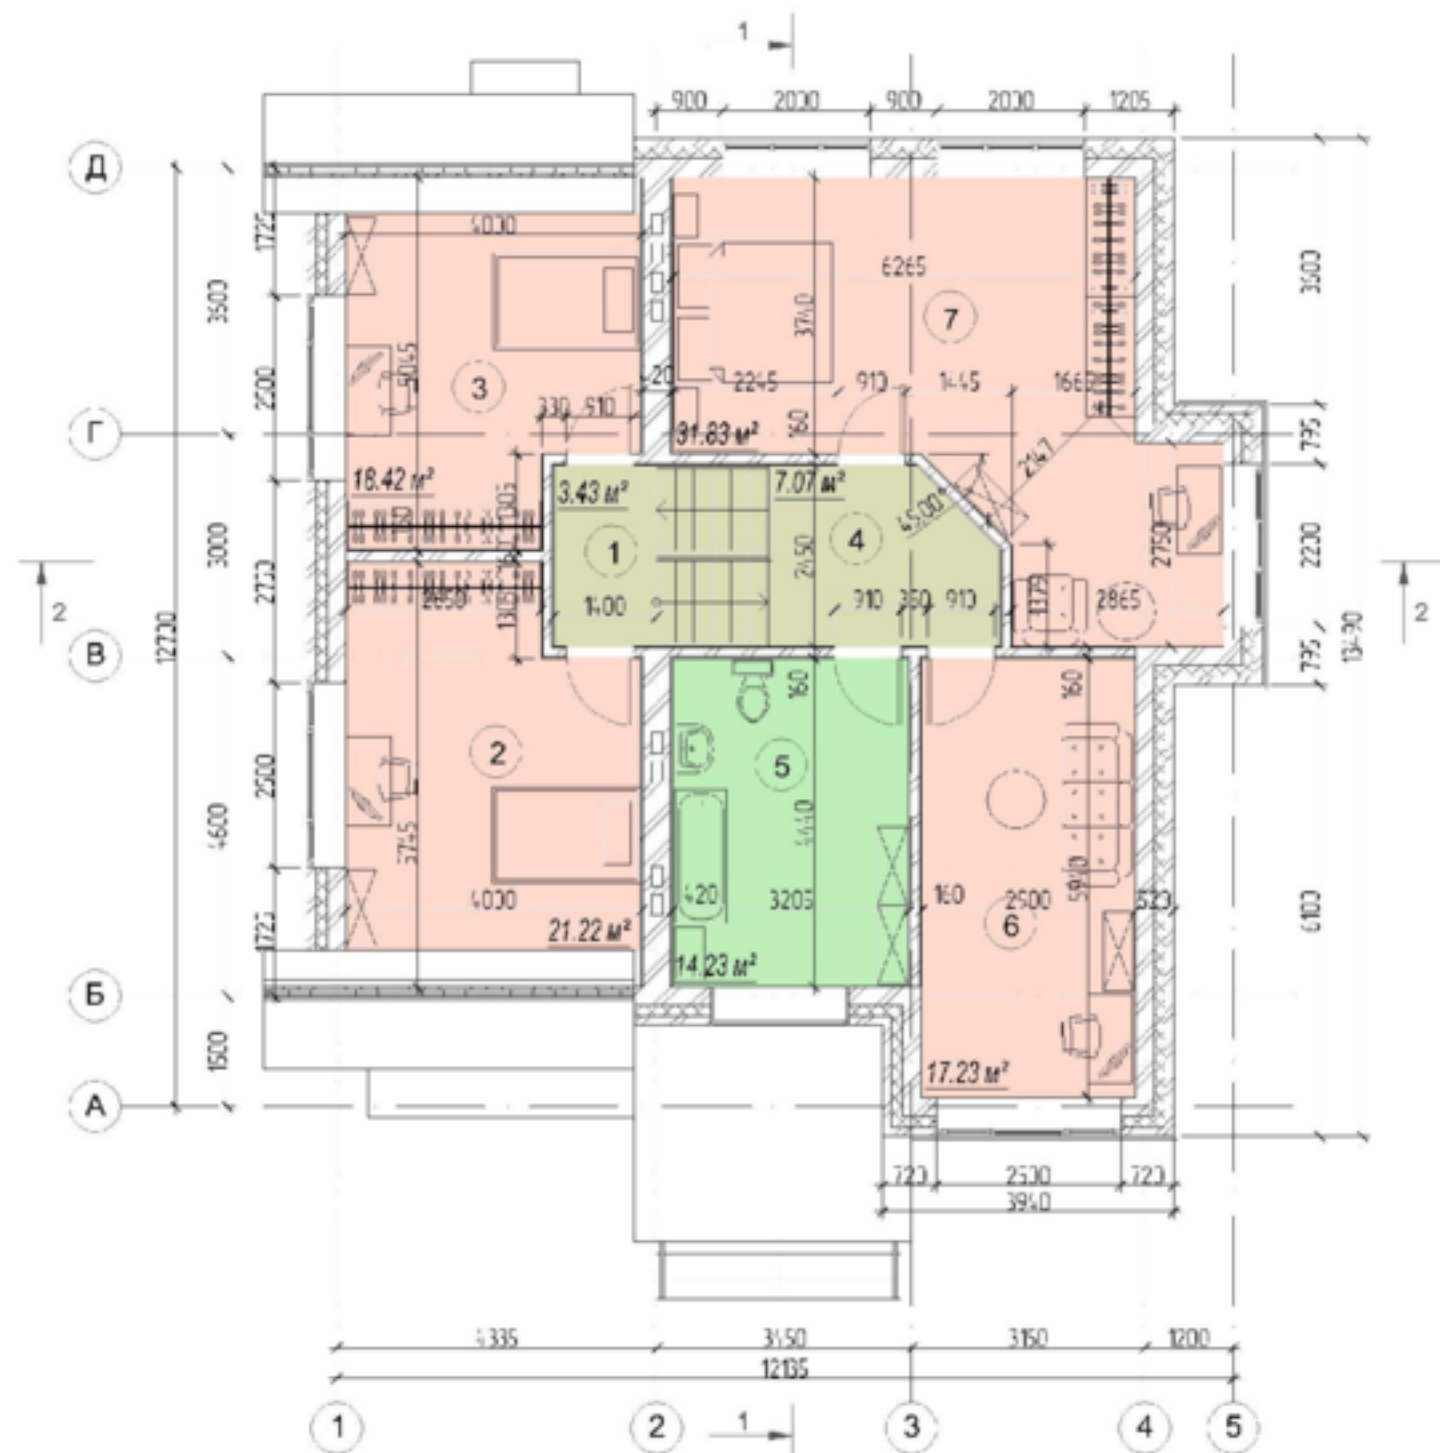

Экспликация помещений 2 этажа

Номер	Название	Площадь
1	Лестничная площадка	3.43 м²
2	Спальня	21.22 м²
3	Спальня	18.42 м²
4	Холл	7.07 м²
5	С/у	14.23 м²
6	Кабинет	17.23 м²
7	Спальня	31.83 м²

Площадь 2 этажа: 113.43 м²

Общая площадь: 234.54 м²

Индивидуальный жилой дом в Лашевском
муниципальном районе, с. Солголи

Заказчик Колесов А.В.

Стация	Л.сп	Листов
ЭП	7	12

План 2 этажа


"ТАМШ"

Формат А3


Согласовано

Имя, Фамилия, Подпись и дата

Разрез 1-1

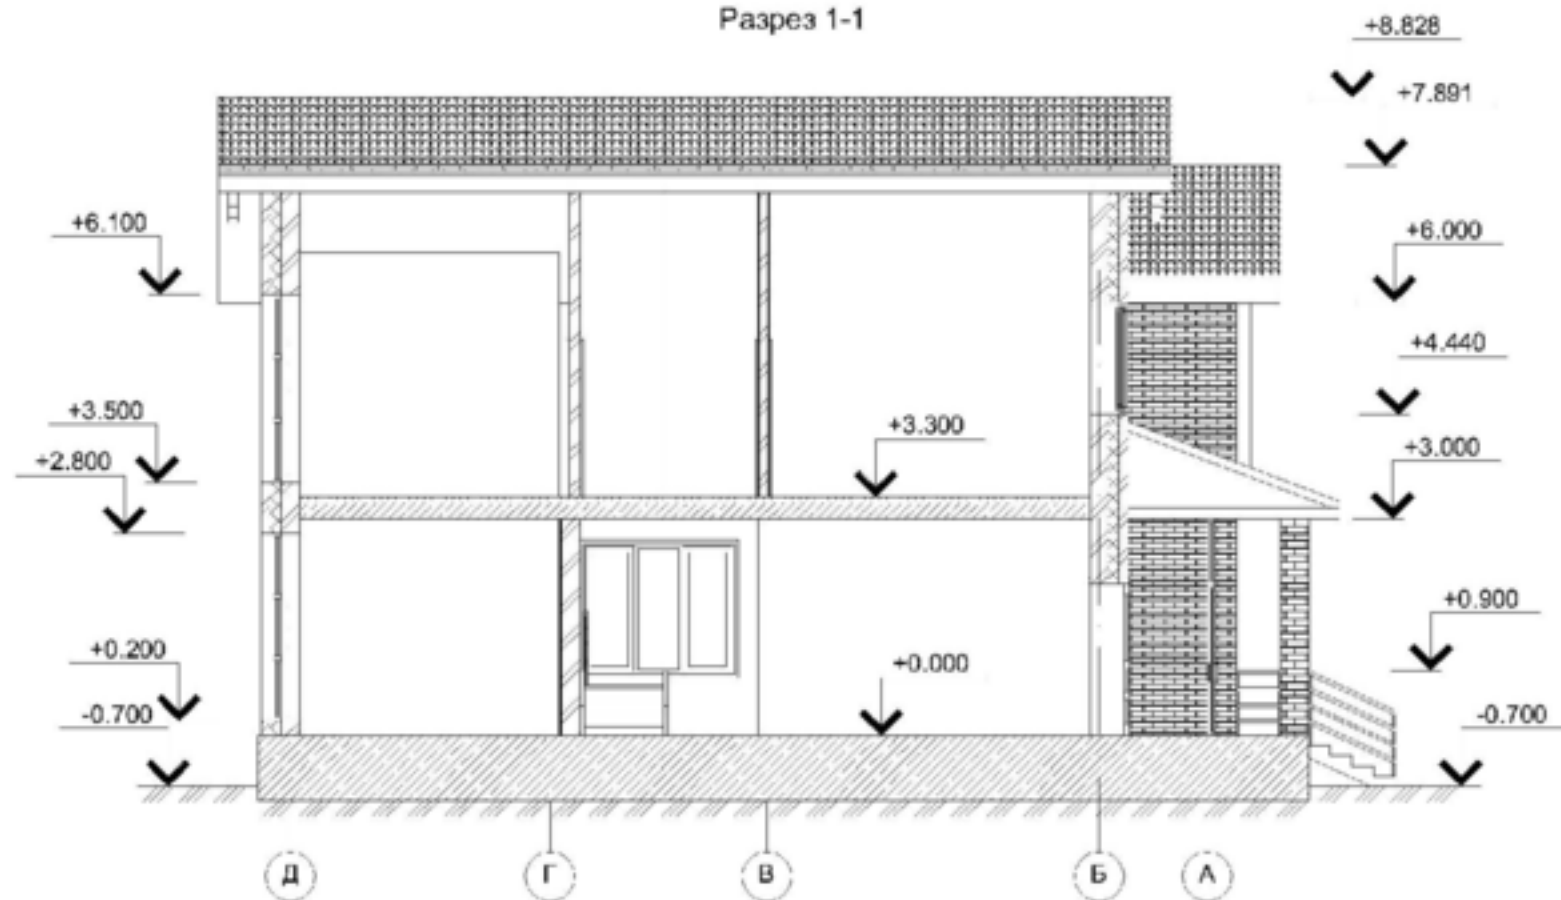

Разрез 2-2

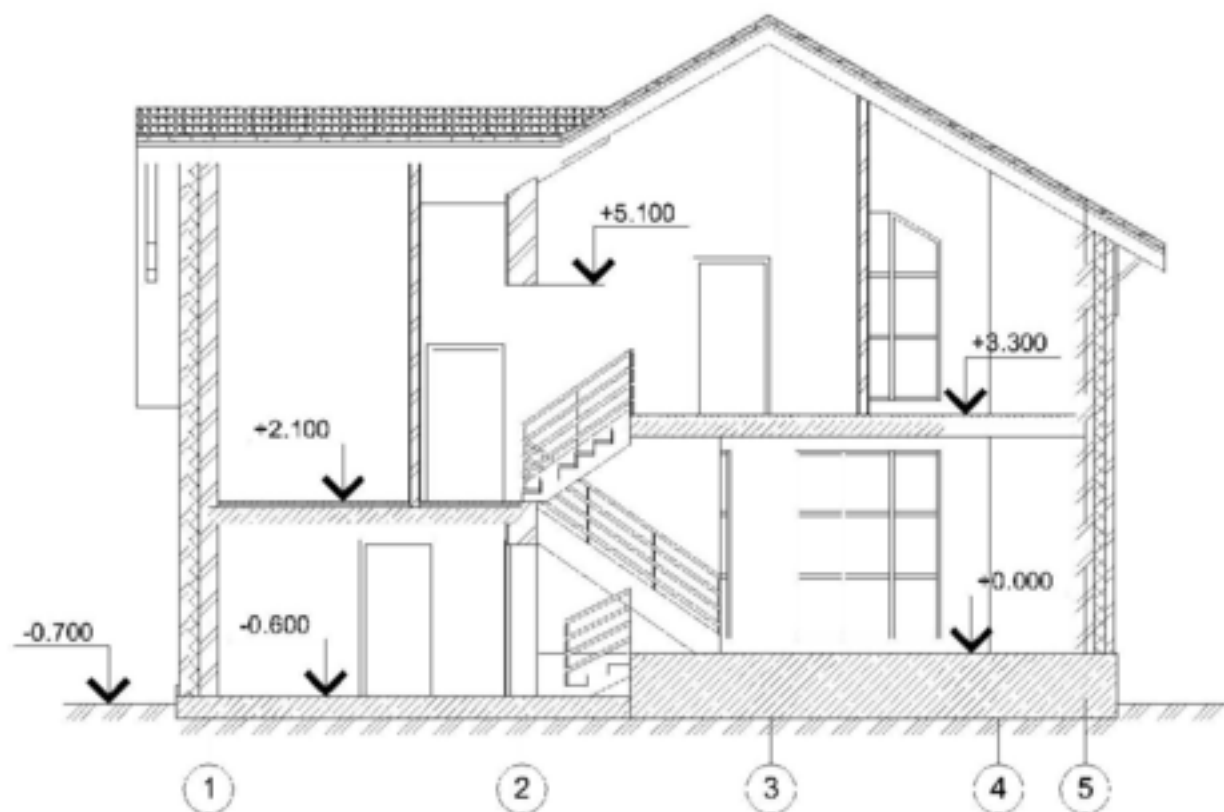

Изм.	Кол.ч	Лист	№ док.	Подпись	Дата
Г.АП		Шогайлов А.Е.			
Архитектор		Рохов Р.С.			

Индивидуальный жилой дом в Лаишевском муниципальном районе, с. Сапуголи

Заказчик Колесов А.В.

Листов	Л.сп	Листов
31	8	12

Разрез 1-1
Разрез 2-2

"ТАМШ"

Формат А3

Фасад Д-А



Фасад 1-5



Изм.	Кол.ч	Лист № док.	Подпись	Дата
ГАП		Шолохов А.Д.		
Администрация		Ряков Р.С.		

Индивидуальный жилой дом в Лашевском муниципальном районе, с. Солуголи

Заказчик Колесов А.В.

Фасад 1-5
Фасад Д-А


Сентябрь	1.00	1.00
Эп	9	12

"TAMU"


Согласовано

Имя, И. Фамилия, И. Отчество, Должность, Подпись, Дата

Фасад А-Д

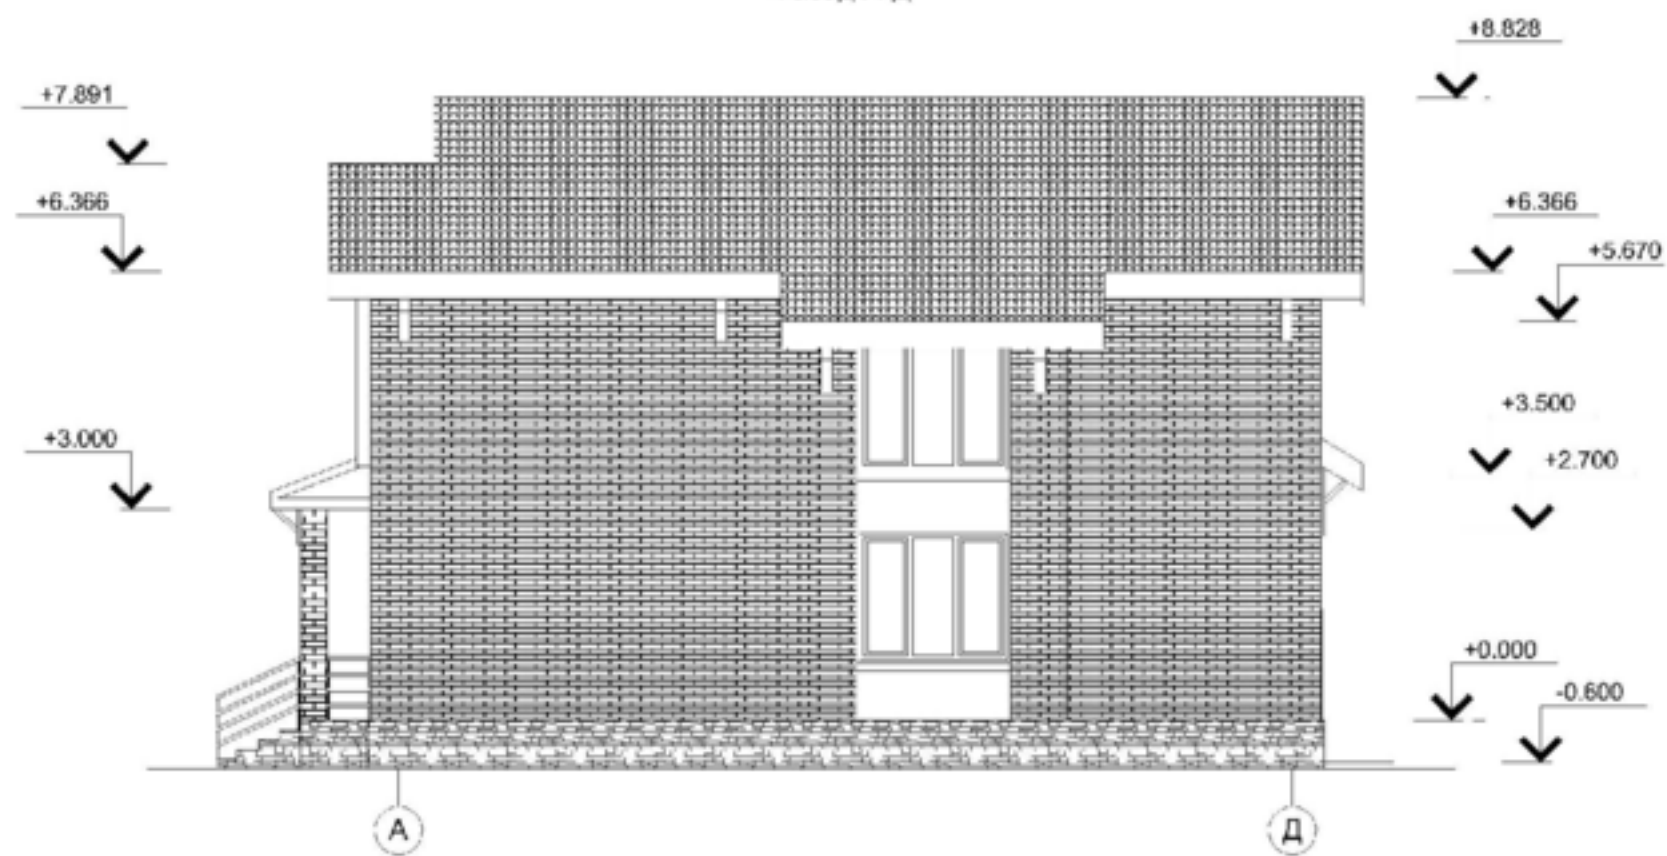

Фасад 5-1

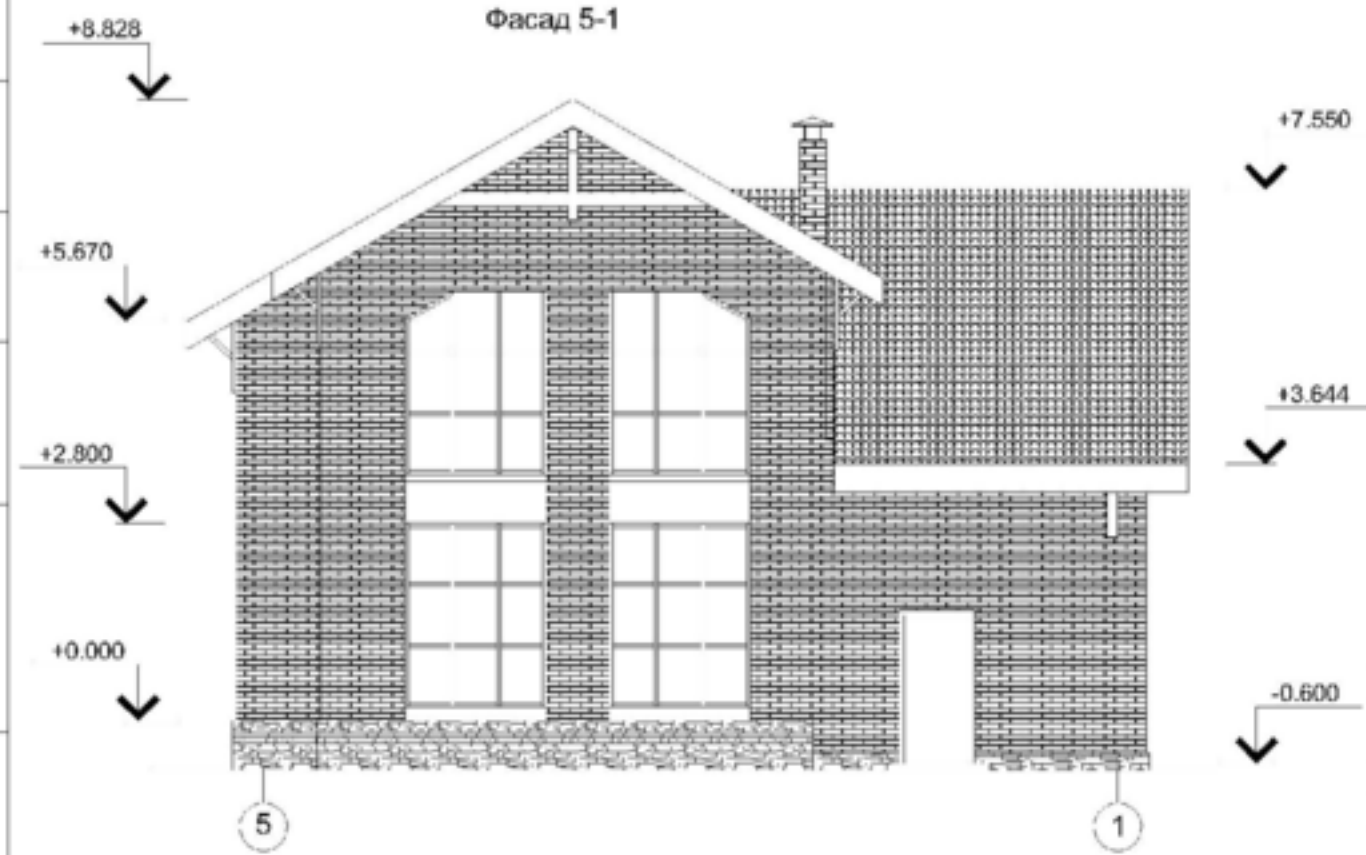

Изм.	Кол.	Лист	Н. док.	Подп.	Дата
Г. А. П.	4	Шошолов А. Д.			
Архитектор	Ряков Р. С.				

Индивидуальный жилой дом в Лашевском муниципальном районе, с. Солдатово

Заказчик Колесов А. В.

Стация	Л. сп	Листов
ЭП	10	12

Фасад 5-1
Фасад А-Д

"ТАМШ"

Согласовано

Имя, Фамилия, Подпись и дата

Фасад 1-5



Мягкая кровля RAL 2001

RAL 1011

RAL 9003

RAL 8008

Облицовочный пустотелый
кирпич RAL 280-3

Штукатурка RAL 9003

Штукатурка RAL 7004

RAL 9003

Фасад Д-А



Мягкая кровля RAL 2001

Облицовочный пустотелый
кирпич RAL 280-3

RAL 8008

Штукатурка RAL 1001

Штукатурка RAL 7004

Изм.	Кол.ч	Лист	Н. док.	Подпись	Дата
Г.А.П.			Шогайлов А.Е.		
Архитектор			Ряхов Р.С.		

Индивидуальный жилой дом в Лашевском
муниципальном районе, с. Солдато

Заказчик Колесов А.В.

Стация	Л.сп	Листов
ЭП	11	12

Цветовое решение.
Фасад 1-5, Фасад Д-А

"ТАМШ"

Формат А3

Согласовано

Имя, И. Фамилия, Подпись и дата

Фасад 5-1



RAL 9003

Штукатурка RAL 9003

Штукатурка RAL 7004

Мягкая кровля RAL 2001

Облицовочный пустотелый
кирпич RAL 280-3

RAL 8008

Фасад А-Д



Мягкая кровля RAL 2001

Штукатурка RAL 9003

Облицовочный пустотелый
кирпич RAL 280-3

RAL 8008

Штукатурка RAL 7004

Изм.	Кол.ч	Лист	№ док.	Подпись	Дата
ГАП			Шогайлов А.Е.		
Архитектор			Рябов Р.С.		

Индивидуальный жилой дом в Лашевском
муниципальном районе, с. Солголи

Заказчик Колесов А.В.

Стация	Лист	Листов
ЭП	12	12

Цветовое решение.
Фасад 5-1, Фасад А-Д

"ТАМШ"

Формат А3